


План первого этажа на отм. 0.000

М 1:100

1

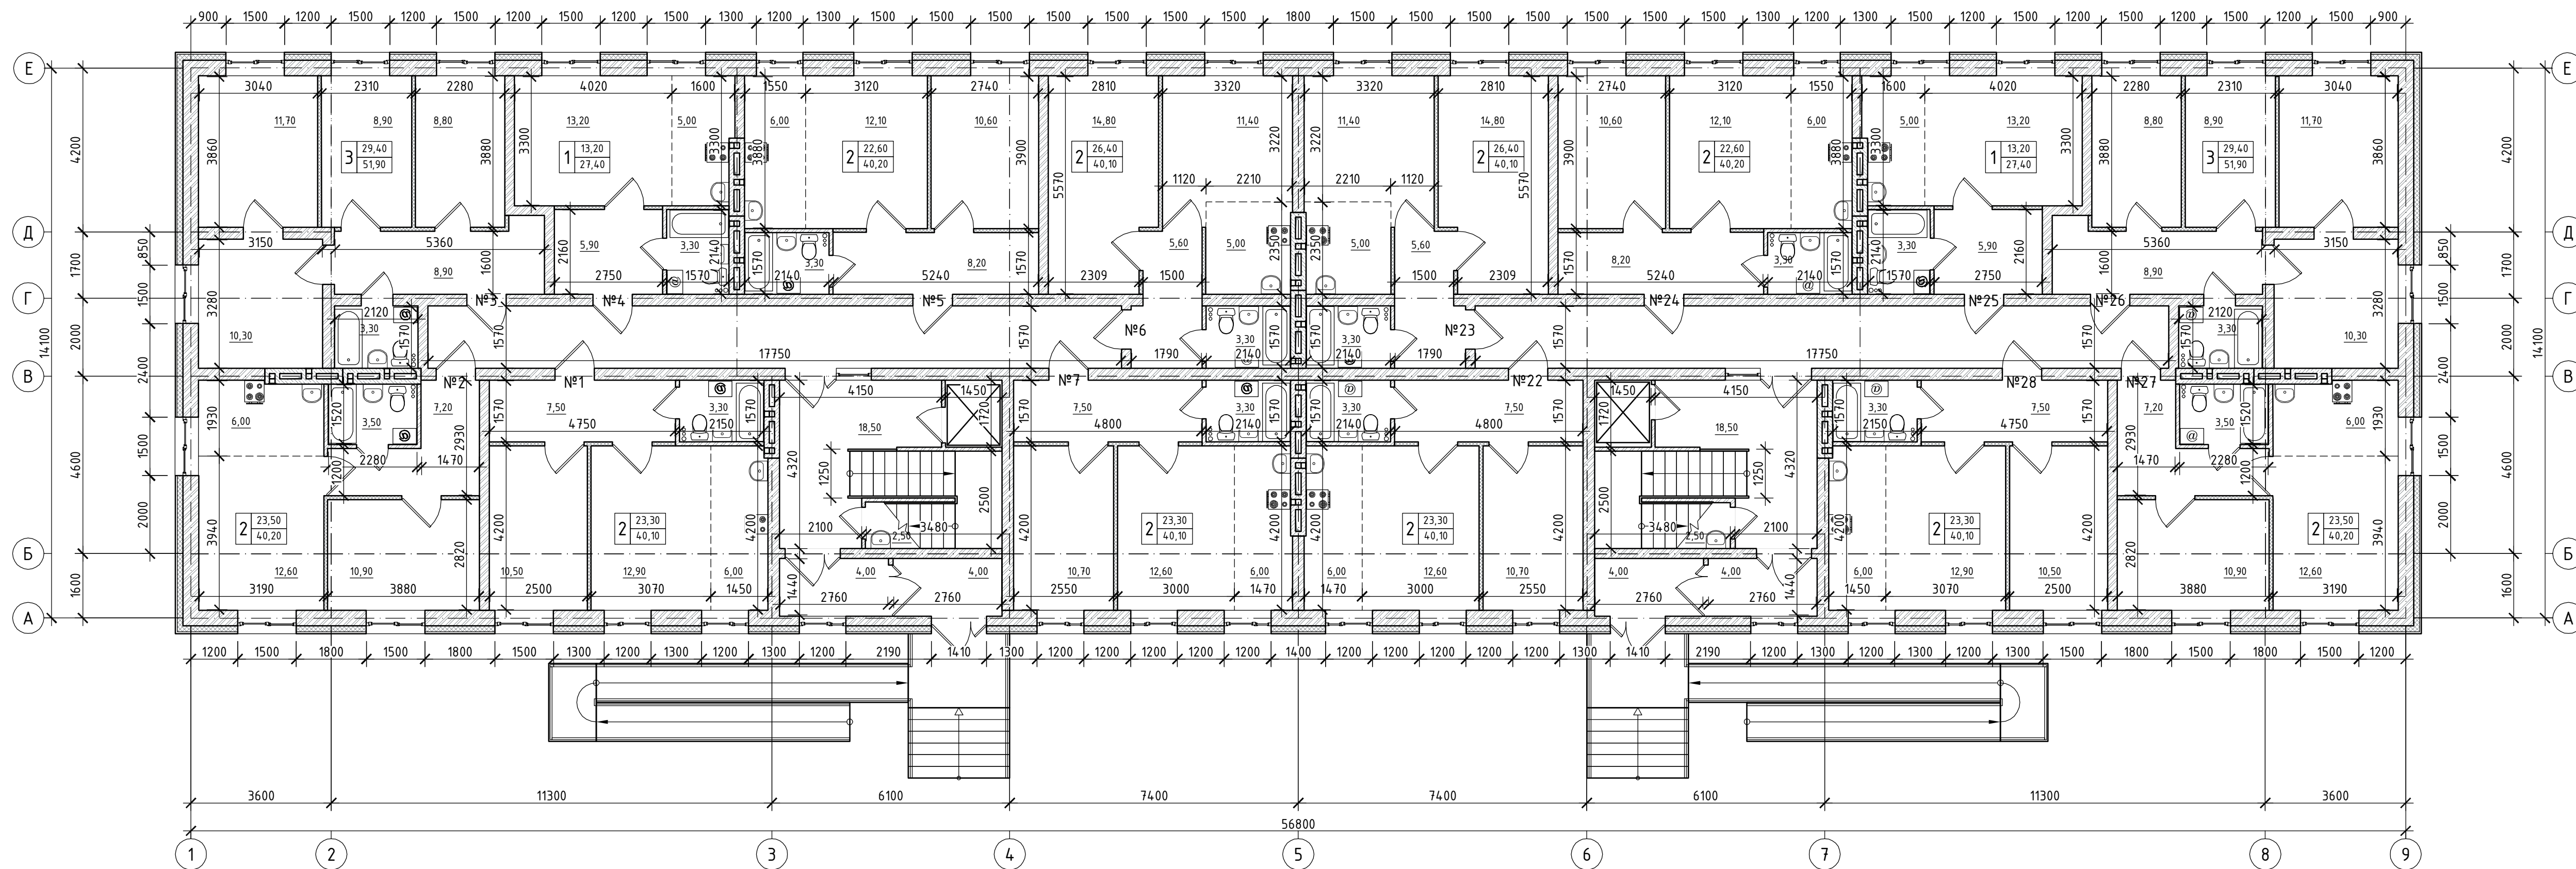


Инв. № подл. Подл. и дата. Взам. инв. №

10-01/2017-3-AP					
Иркутская область, г. Бодайбо, ул. Артема Сергеева, 18и					
Изм.	Кол.уч.	Лист	№ док.	Подп.	Дата
	ГИП		Титоренко Д.В.	<i>[Signature]</i>	
	Разработал		Голубев К.Л.	<i>[Signature]</i>	
Группа трехэтажных жилых домов Блок-секция 3					Стадия
План первого этажа на отм. 0.000					Лист
					Листов
					П 1
					ООО "ТПСК"

План второго этажа на отм. +3.000


М 1:100

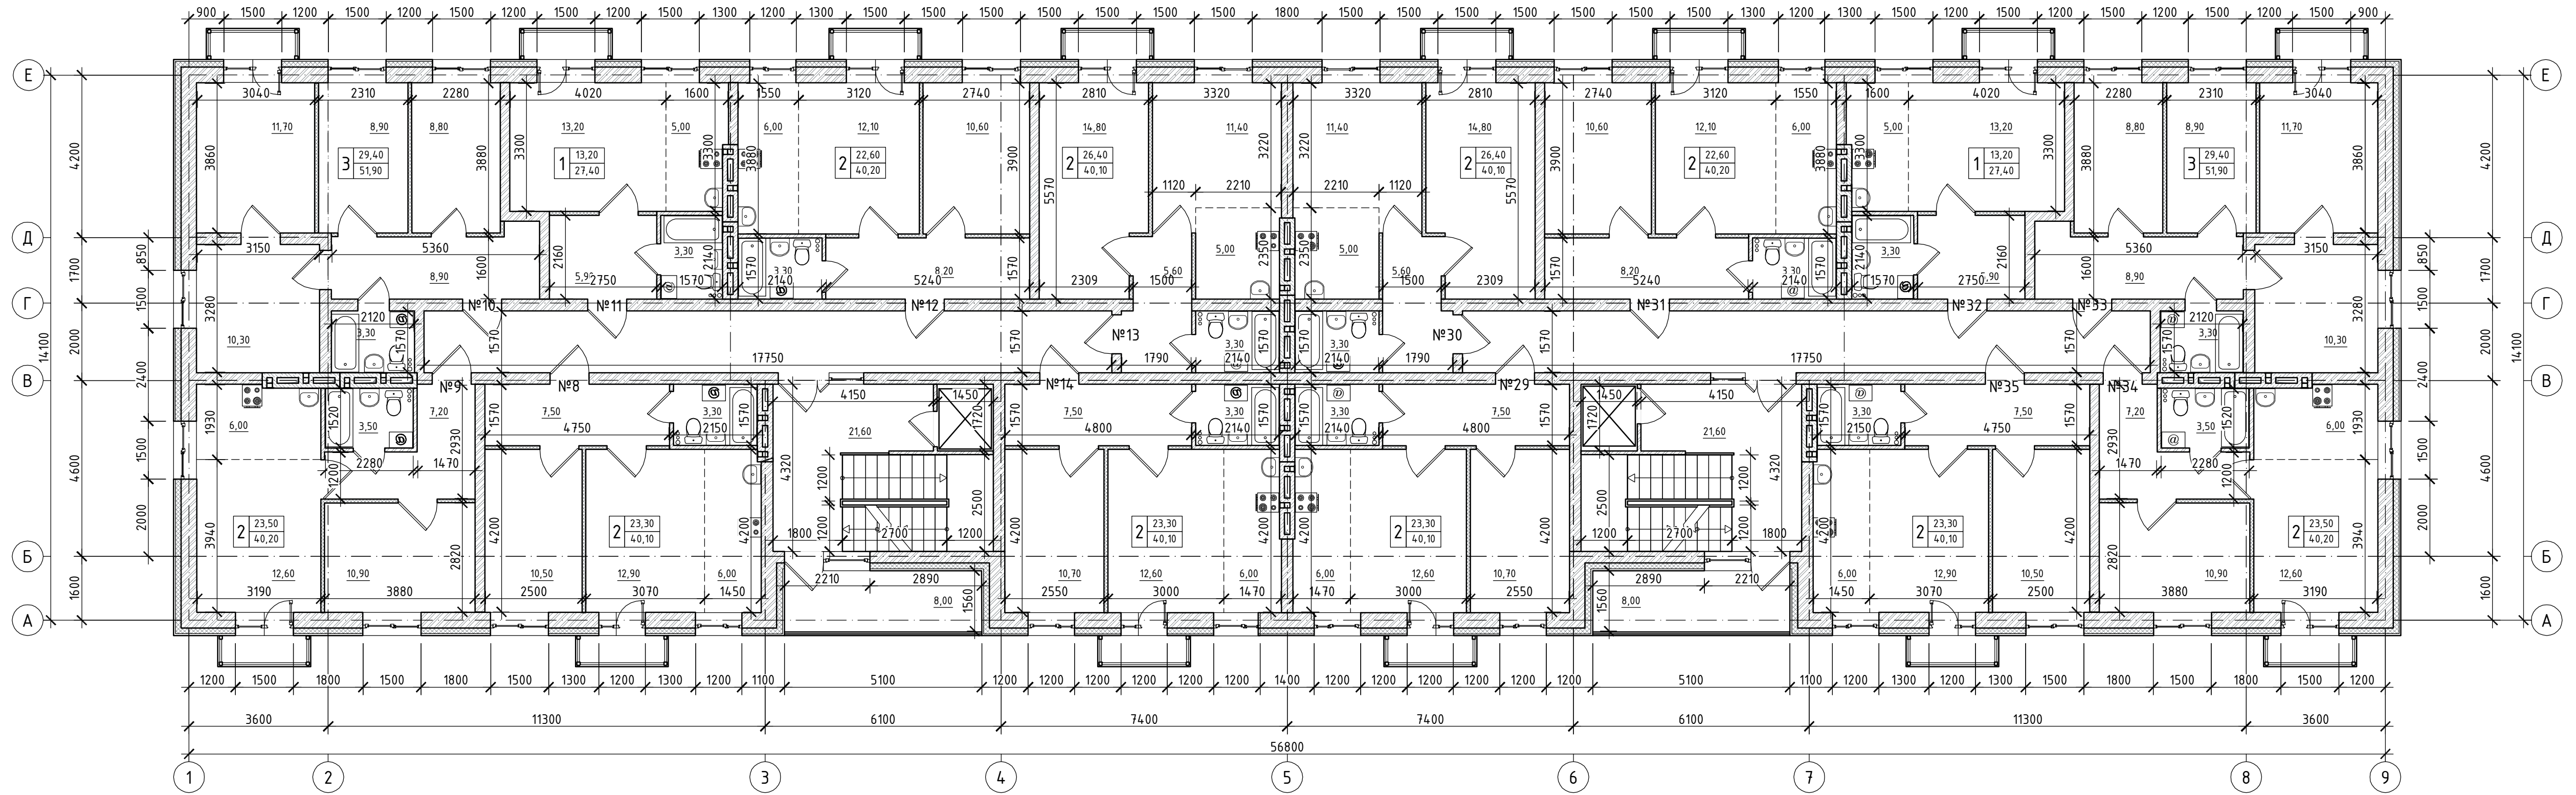

Инв. № подл. Подл. и дата. Взам. инв. №

10-01/2017-3-AP					
Иркутская область, г. Бодайбо, ул. Артема Сергеева, 18и Кадастровый номер земельного участка 38:22:000032:149					
Изм.	Кол.уч.	Лист	№вок	Подп.	Дата
				<i>[Signature]</i>	
Группа трехэтажных жилых домов Блок-секция 3				Стадия	Лист
План второго этажа на отм. +3.000.				П	3
				Листов	3
				ООО "ТПСК"	

План третьего этажа на отм. +6.000

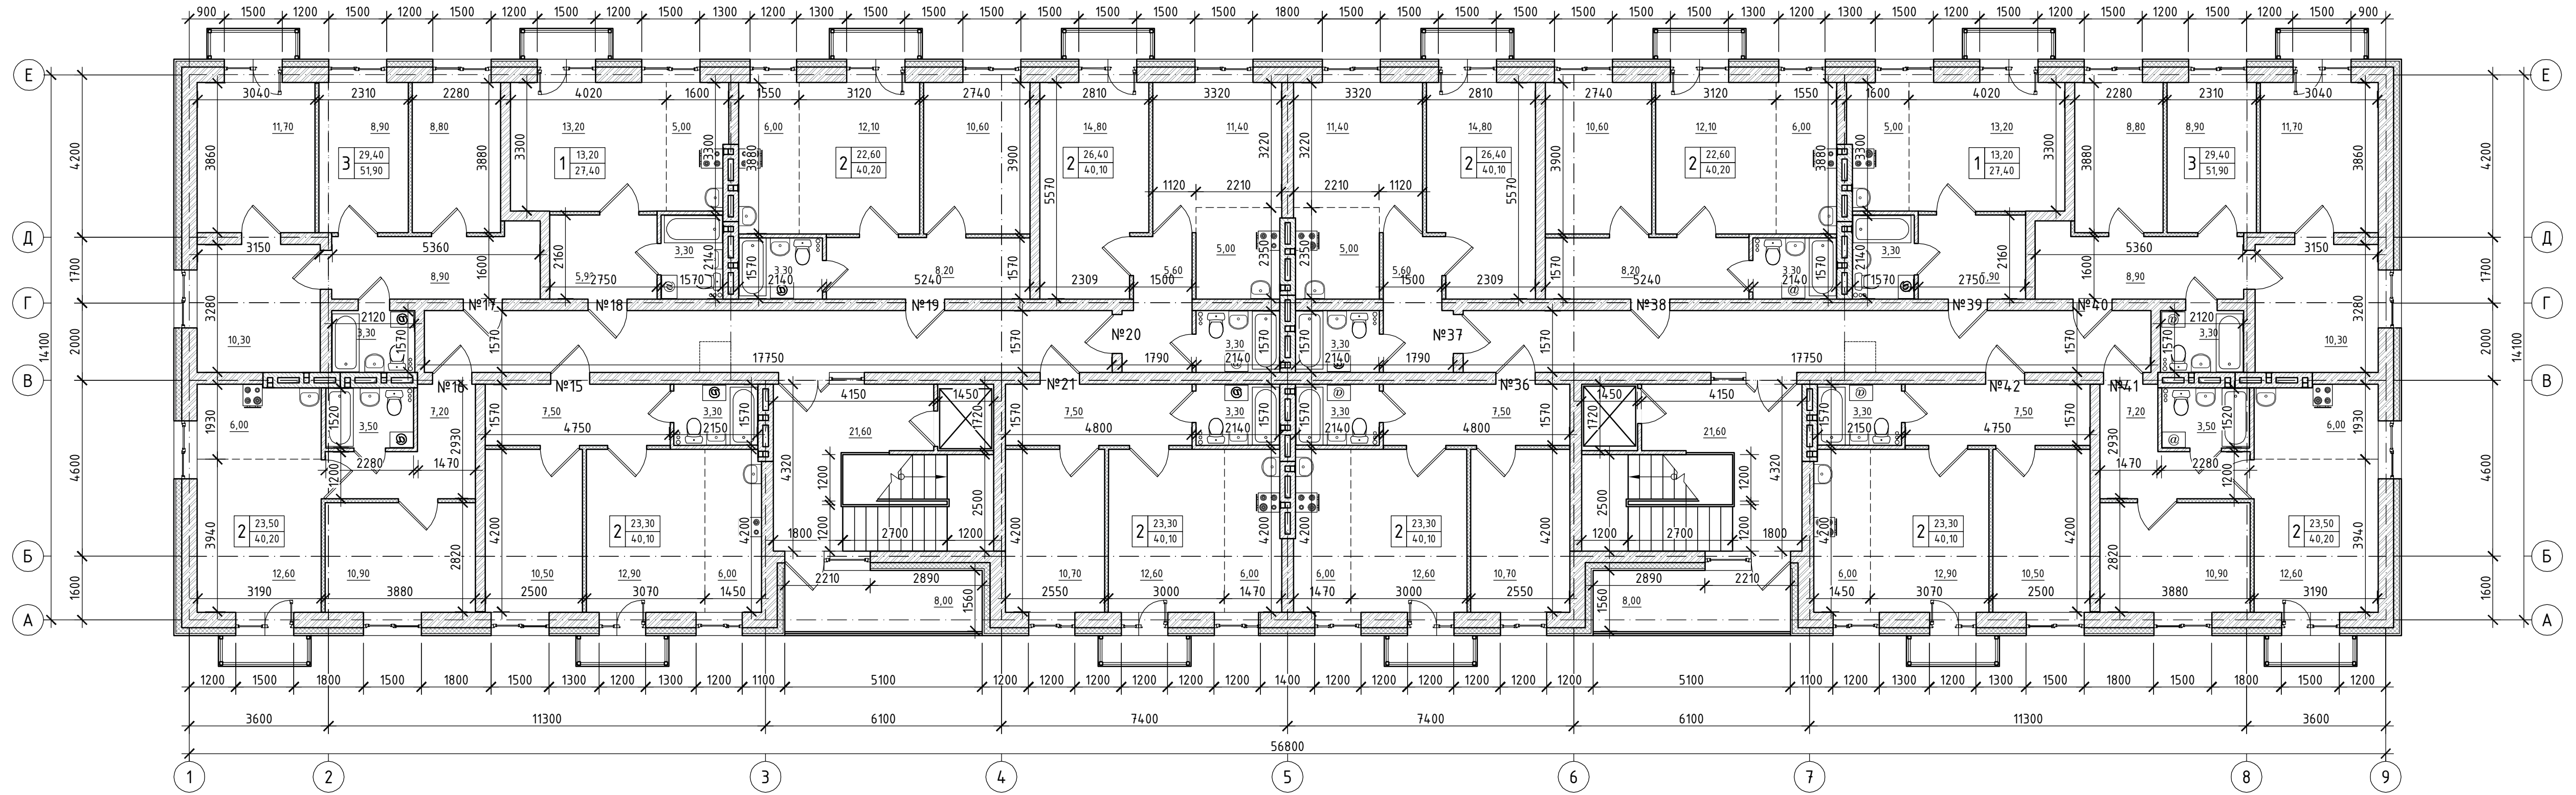

Инв. № подл. Подп. и дата. Взам. инв. №

10-01/2017-3-AP					
Иркутская область, г. Бодайбо, ул. Артема Сергеева, 18и Кадастровый номер земельного участка 38:22:000032:149					
Изм.	Кол.уч	Лист	№ док	Подп.	Дата
	ГИП	Титоренко Д.В.			
	Разработал	Голубев К.Л.			
Группа трехэтажных жилых домов Блок-секция 3				Стадия	Лист
План третьего этажа на отм. +6.000.				П	5
				Листов	5
				ООО "ТПСК"	