


План первого этажа на отм. 0.000

М 1:100

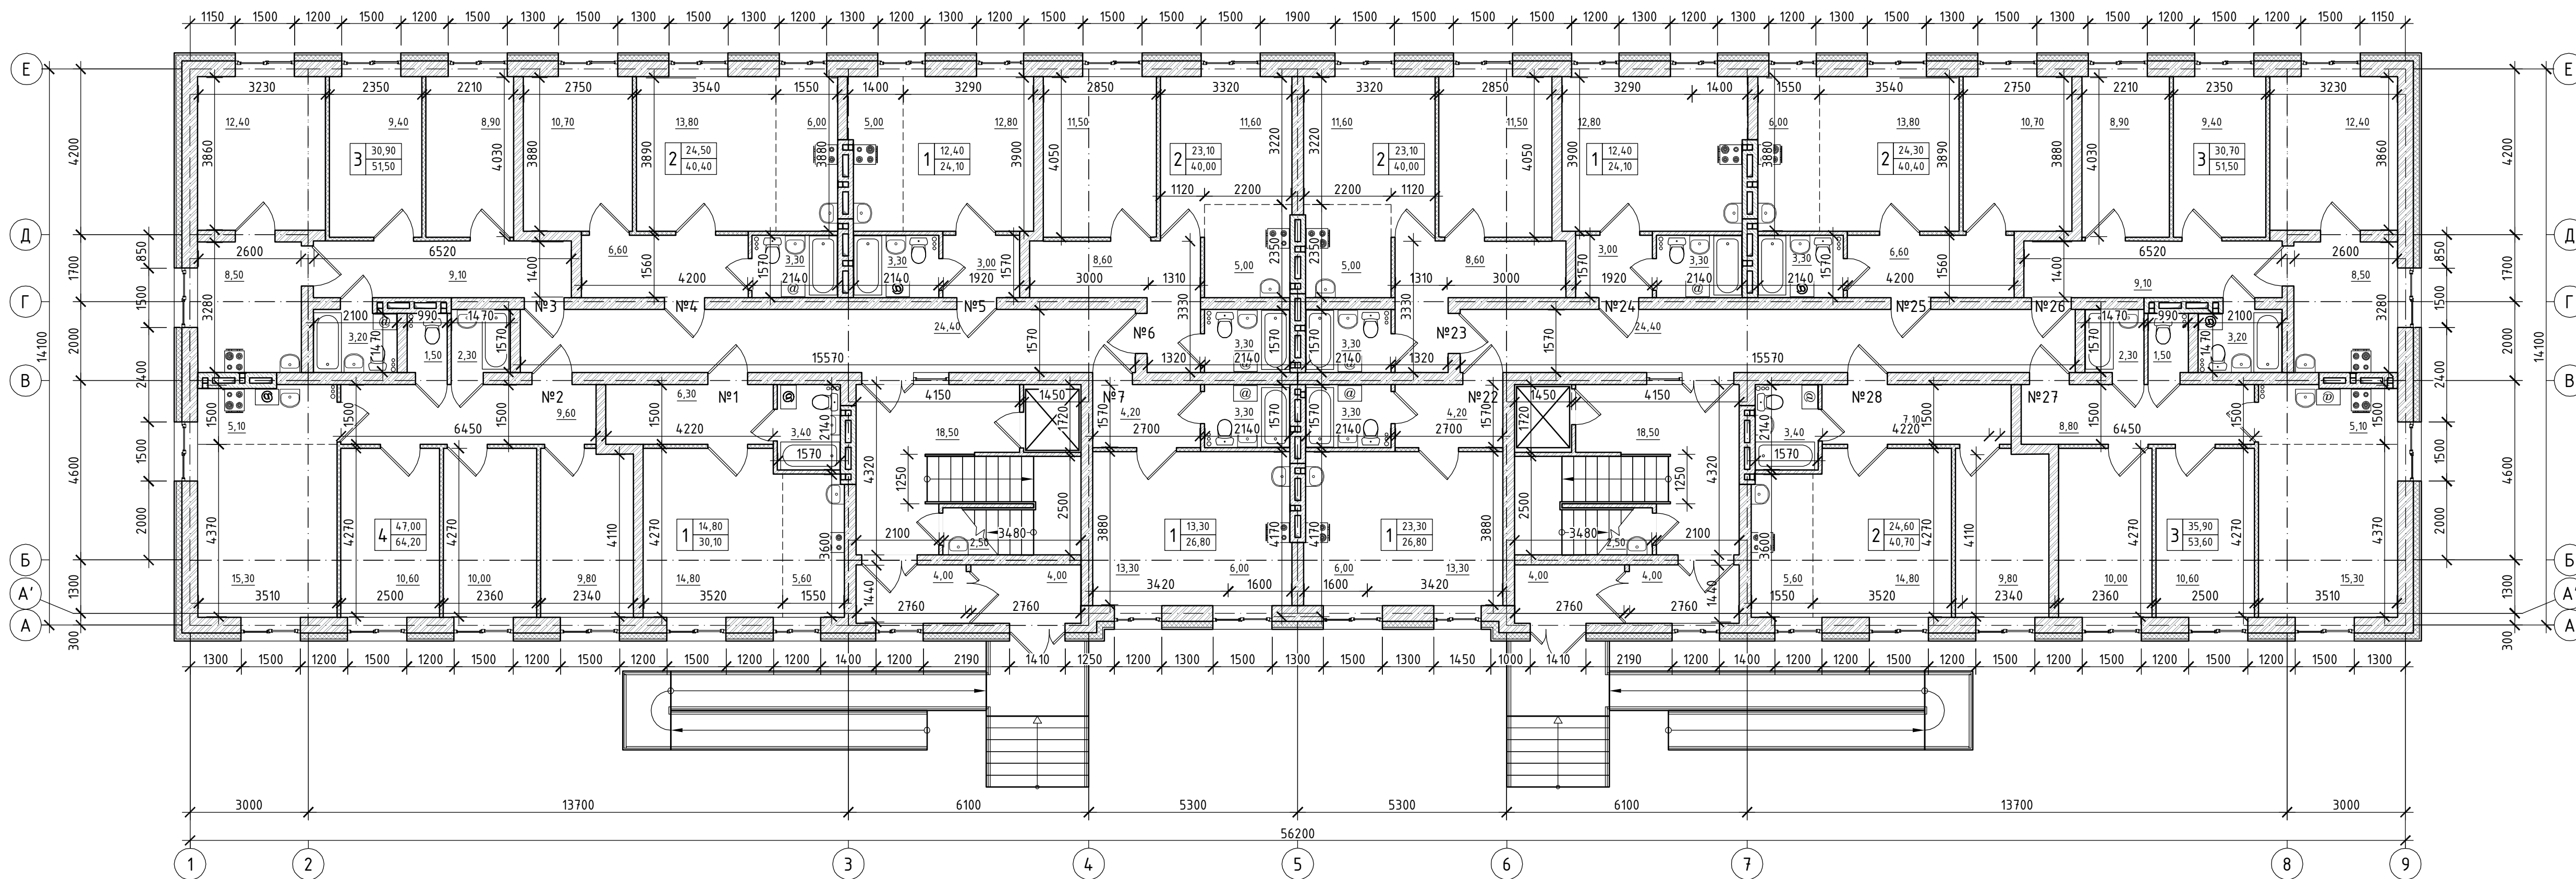


Инв. № подл. Подл. и дата. Взам. инв. №

10-01/2017-4-AP					
Иркутская область, г. Бодайбо, ул. Артема Сергеева, 18и					
Изм.	Кол.уч	Лист	№ док	Подп.	Дата
ГИП		Титоренко Д.В.			
Разработал		Голубев К.Л.			
Группа трехэтажных жилых домов					
Блок-секция 4					
План первого этажа на отм. 0.000					
Стадия	Лист	Листов			
П	1				
ООО "ТПСК"					

План второго этажа на отм. +3.000


М 1:100

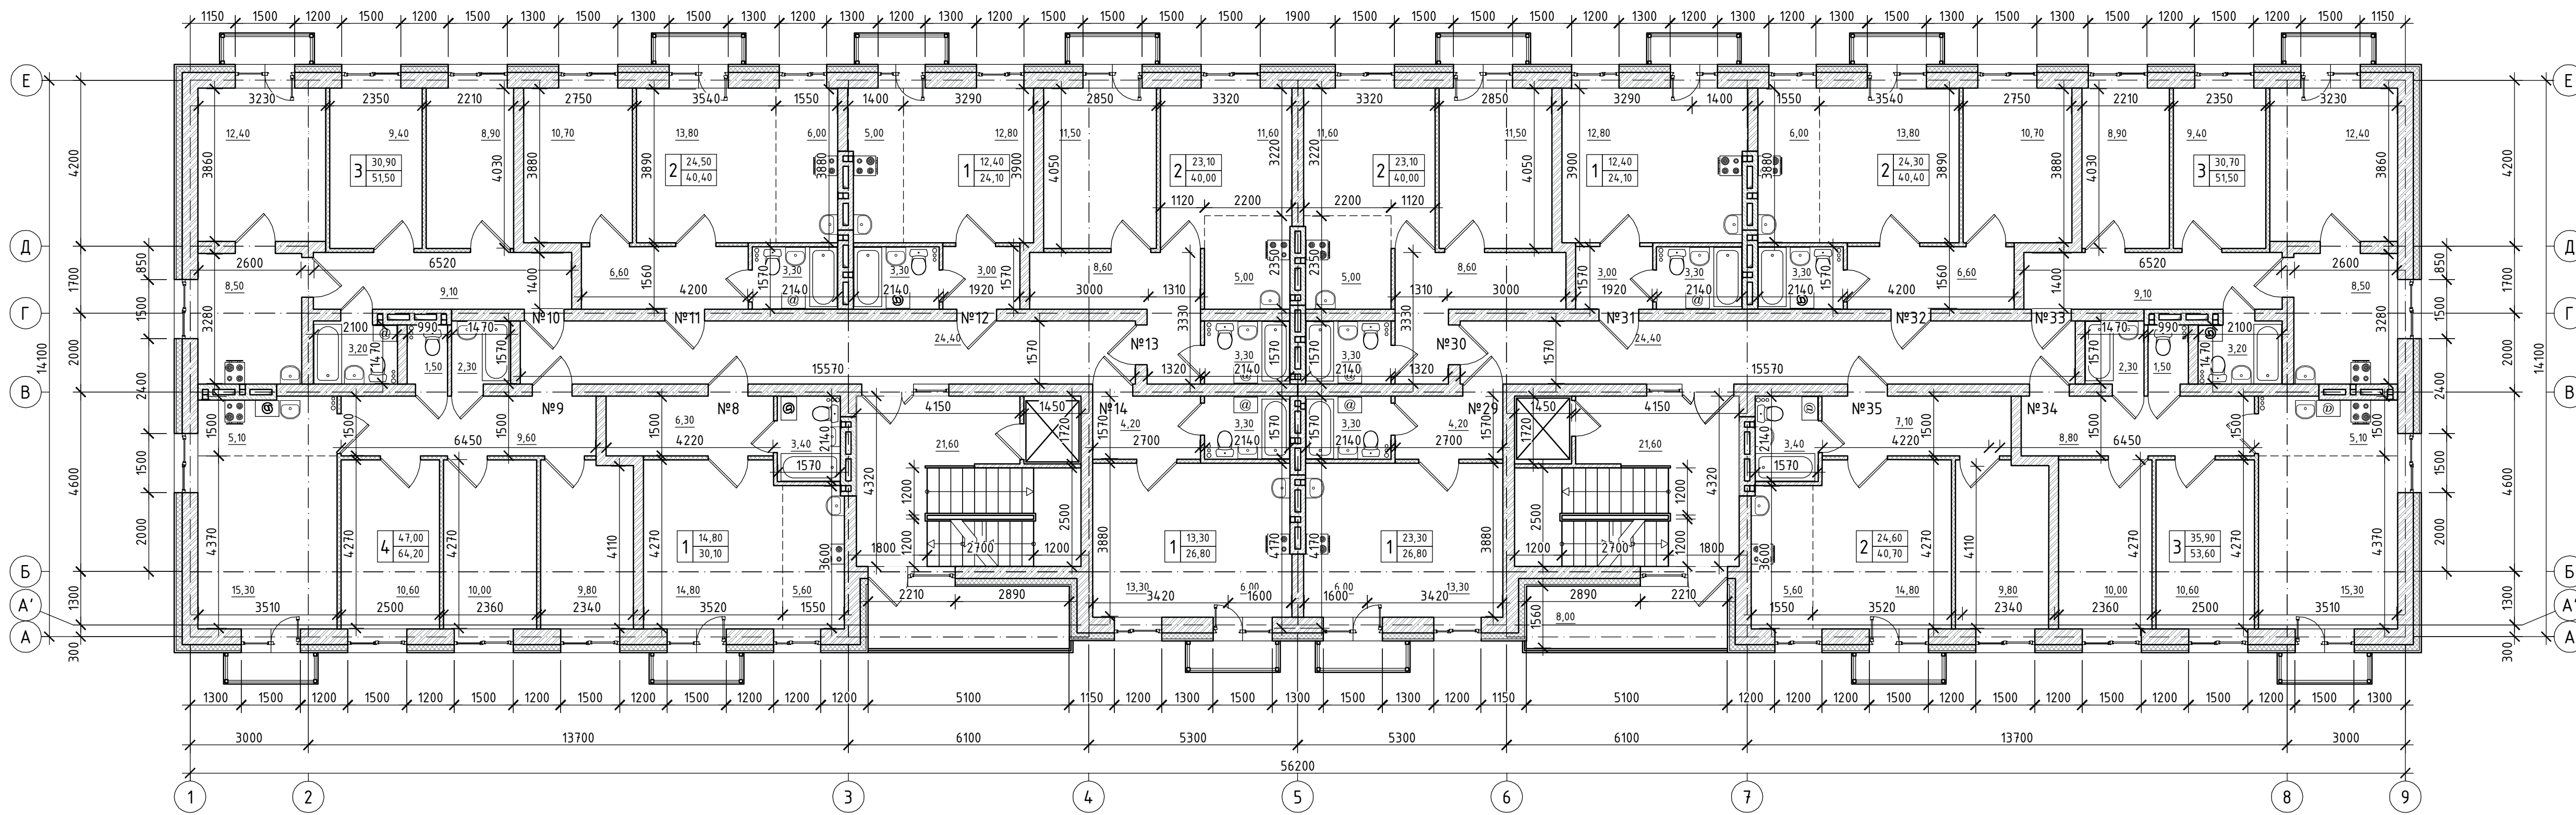

Инв. № подл. Подл. и дата. Взам. инв. №

10-01/2017-1-AP					
Иркутская область, г. Бодайбо, ул. Артема Сергеева, 18и Кадастровый номер земельного участка 38:22:000032:149					
Изм.	Колуч	Лист	№ док	Подп	Дата
	ГИП	Титоренко Д.В.		<i>[Signature]</i>	
	Разработал	Голубев К.Л.			
Группа трехэтажных жилых домов Блок-секция 1				Стадия	Лист
План второго этажа на отм. +3.000.				П	3
ООО "ТПСК"				Листов	

План третьего этажа на отм. +6.000

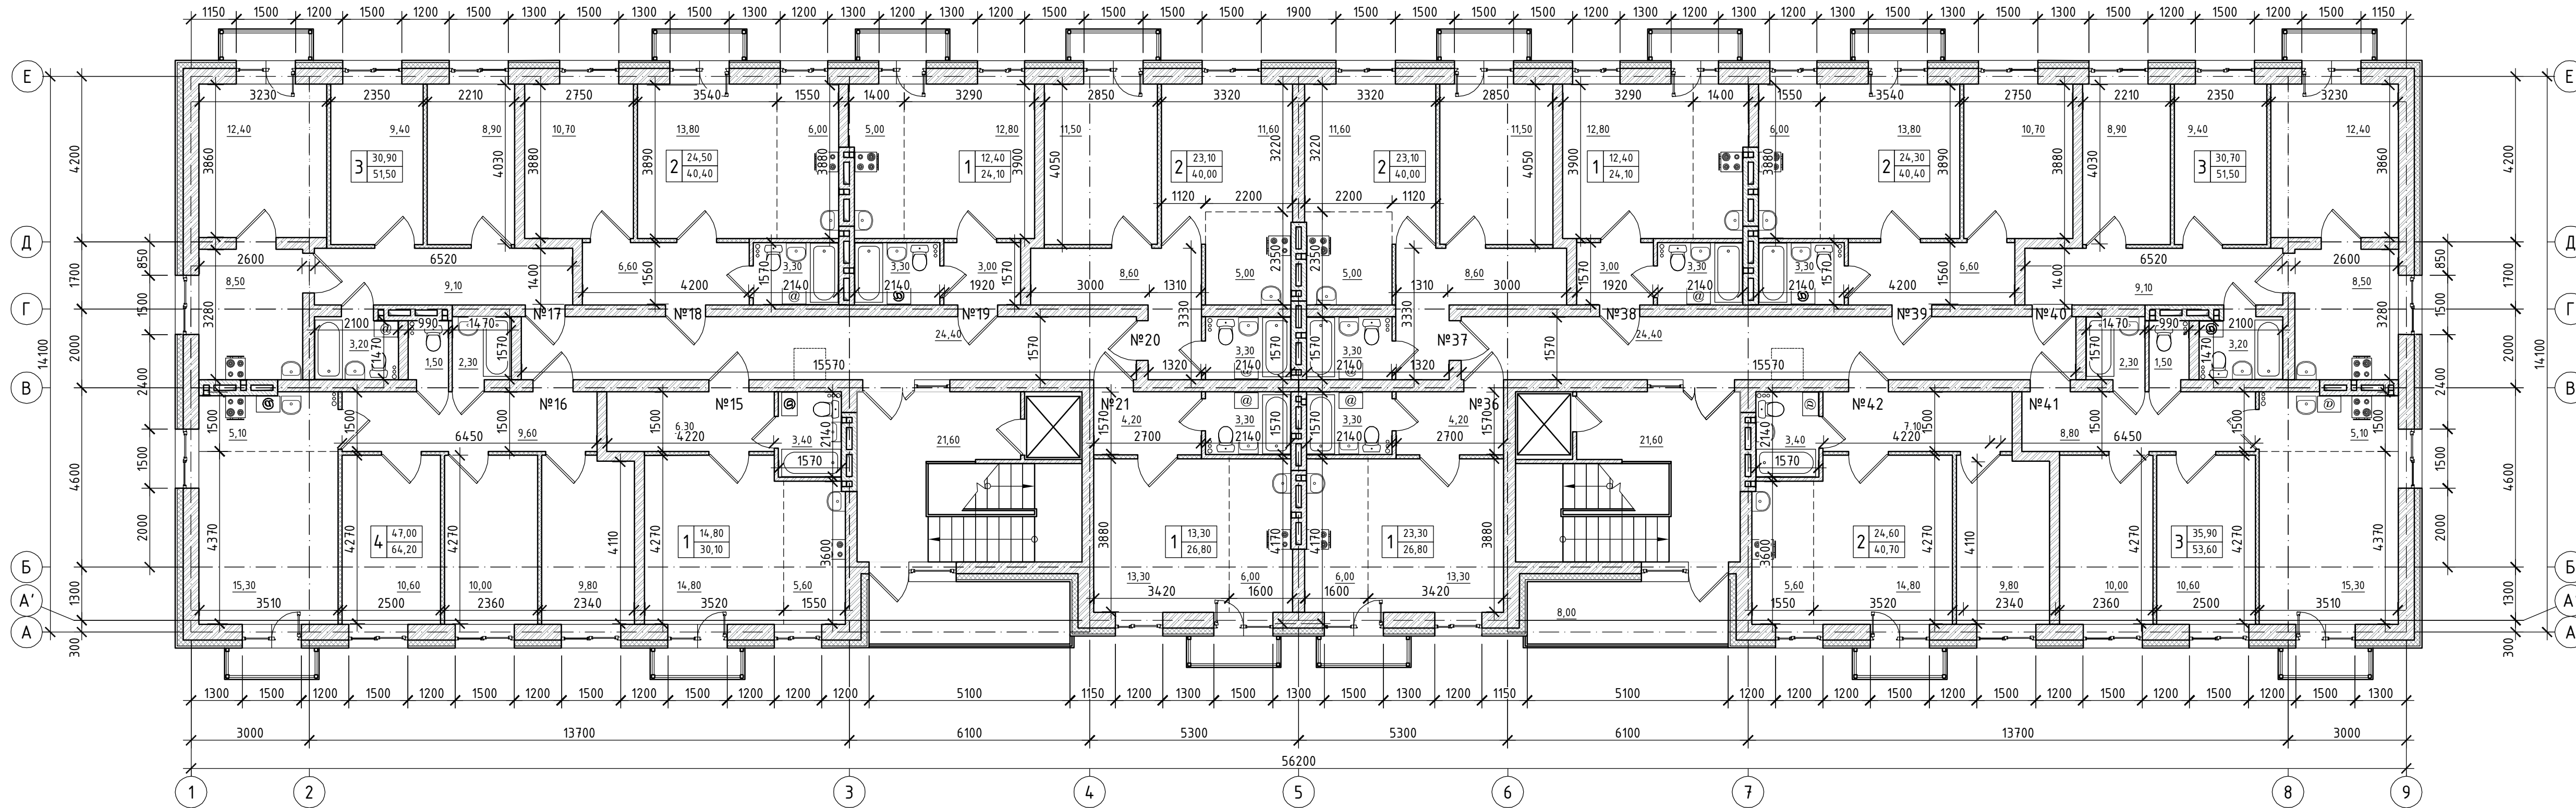

Инв. № подл.	
Подп. и дата	
Взам. инв. №	

10-01/2017-4-AP					
Иркутская область, г. Бодайбо, ул. Артема Сергеева, 18и Кадастровый номер земельного участка 38:22:000032:149					
Изм.	Кол.уч.	Лист	№ док	Подп.	Дата
				Титоренко Д.В.	
				Разработал Голубев К.Л.	
Группа трехэтажных жилых домов Блок-секция 4					
Стадия		Лист	Листов		
П		5			
План третьего этажа на отм. +6.000.					
ООО "ТПСК"					