

Профлист С10 оцинкованный 0,5мм
Металлокаркас КВШ
Утеплитель Минплита П-75 100мм
Короб из оцинк. стали 0,7мм

Профлист НС-35x1000-0.7-А
Обрешетка доска 150x32 шаг 500
Стропильная нога 180x50
Мин.плита П-225 - 50 мм
Мин.плита П-125 - 200 мм
Пароизоляция Бикрост ЭПП - 1 слой
Пустотная плита перекрытия - 220 мм

Фасадные кассеты МП - 20 мм
Воздушный зазор - 60 мм
Мембрана Изоспан АМ - 1 слой
Утеплитель мин.плита П-75 - 50 мм
Утеплитель мин.плита П-75 - 100 мм
Газобетон D500 неавтоклав. - 400 мм

Обратная засыпка - непучинистый грунт
Экструзионный пенополистирол Carbon Prof 50 мм
Гидроизоляция мембрана Техноэласт Терра 1 слой
ЖБ блок ФБС 24.4.6-м 400 мм


Чистовая отделка пола 10 мм
Арм. цем.-песчаная стяжка 40 мм
Утеплитель Пеноплекс 35Г1 50 мм
Пустотная плита перекрытия
Обмазочная гидроизоляция

Изм.	Кол.уч	Лист	№ док	Подп.	Дата
ГИП			Титоренко Д.В.	<i>[Signature]</i>	
Разработал			Голубев К.Л.	<i>[Signature]</i>	
Выполнила			Измнова Е.В.	<i>[Signature]</i>	

10-01/2017-1-AP					
Иркутская область, г. Бодайбо, ул. Артема Сергеева, 18и Кадастровый номер земельного участка 38:22:000032:149					
Группа трехэтажных жилых домов Блок-секция 1			Стадия	Лист	Листов
			Р	14	
Разрез 1 - 1			ООО "ТПСК"		

Инв. № подл.	Взам. инв. №
Подп. и дата	

2 - 2

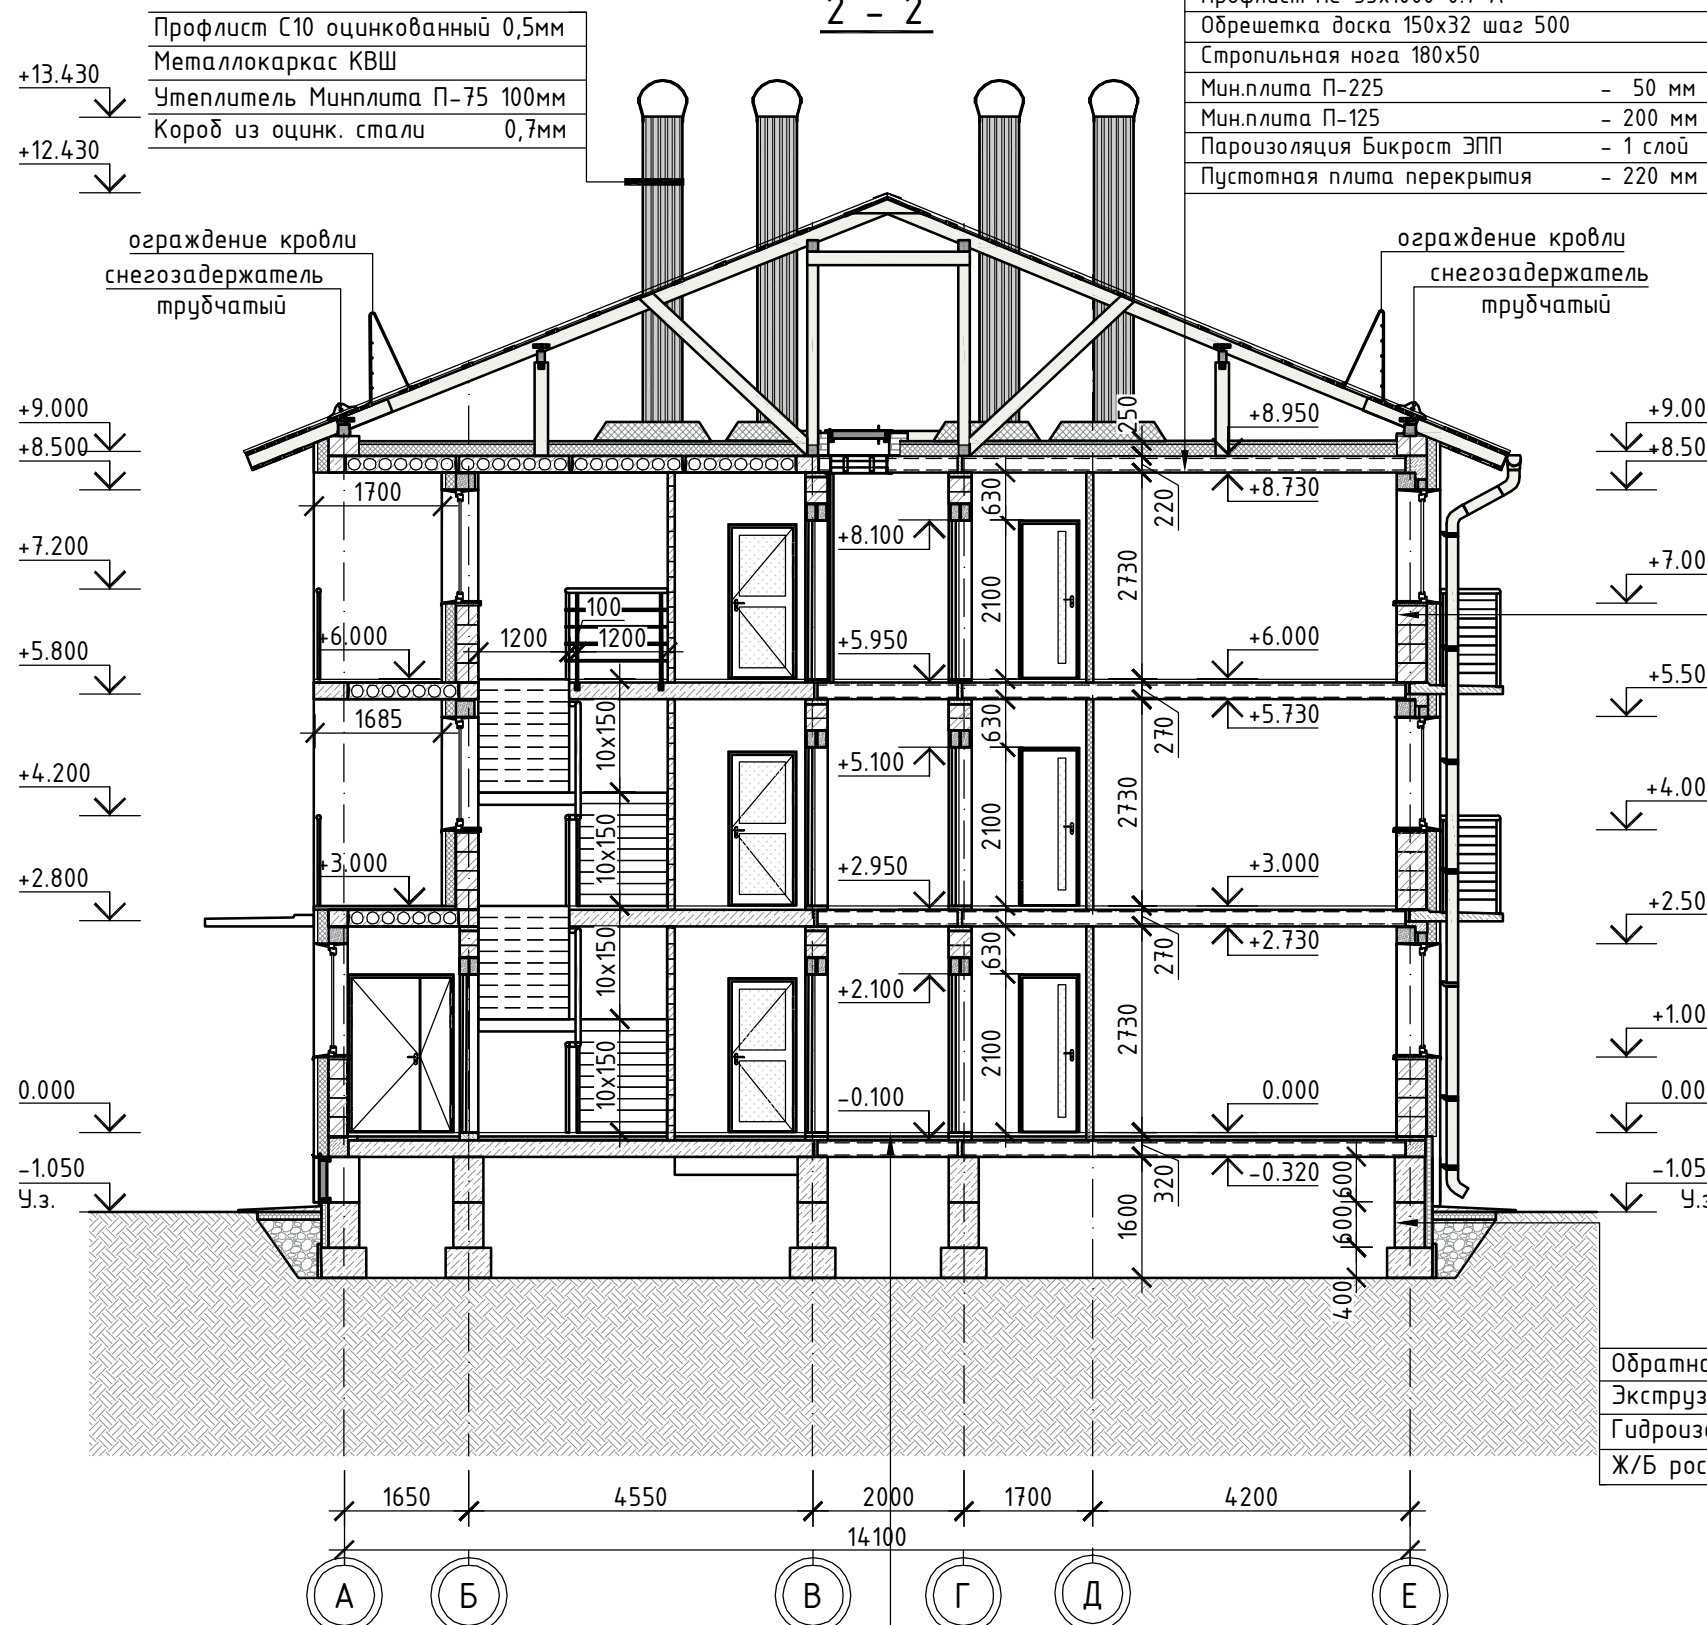

+13.430	Профлист С10 оцинкованный 0,5мм
	Металлокаркас КВШ
+12.430	Утеплитель Минплита П-75 100мм
	Короб из оцинк. стали 0,7мм

	Профлист НС-35x1000-0.7-А
	Обрешетка доска 150x32 шаг 500
	Стропильная нога 180x50
	Мин.плита П-225 - 50 мм
	Мин.плита П-125 - 200 мм
	Пароизоляция Бикрост ЭПП - 1 слой
	Пустотная плита перекрытия - 220 мм

	Фасадные кассеты МП - 20 мм
	Воздушный зазор - 60 мм
	Мембрана Изоспан АМ - 1 слой
	Утеплитель мин.плита П-75 - 50 мм
	Утеплитель мин.плита П-75 - 100 мм
	Газобетон D500 неавтоклав. - 400 мм

	Обратная засыпка - непучинистый грунт
	Экструзионный пенополистирол Carbon Prof 50 мм
	Гидроизоляция мембрана Техноэласт Терра 1 слой
	Ж/Б ростверк по сваям 600 мм

	Чистовая отделка пола 10 мм
	Арм. цем.-песчаная стяжка 40 мм
	Утеплитель Пеноплекс 35Г1 50 мм
	Пустотная плита перекрытия
	Обмазочная гидроизоляция

Изм.	Кол.уч	Лист	№ док	Подп.	Дата

10-01/2017-1-AP					
Иркутская область, г. Бодайбо, ул. Артема Сергеева, 18и Кадастровый номер земельного участка 38:22:000032:149					
Группа трехэтажных жилых домов Блок-секция 1			Стадия	Лист	Листов
			Р	15	
Разрез 2 - 2			ООО "ТПСК"		

Инв. № подл.
Подп. и дата
Взам. инв. №