



Однокомнатная квартира тип 1.

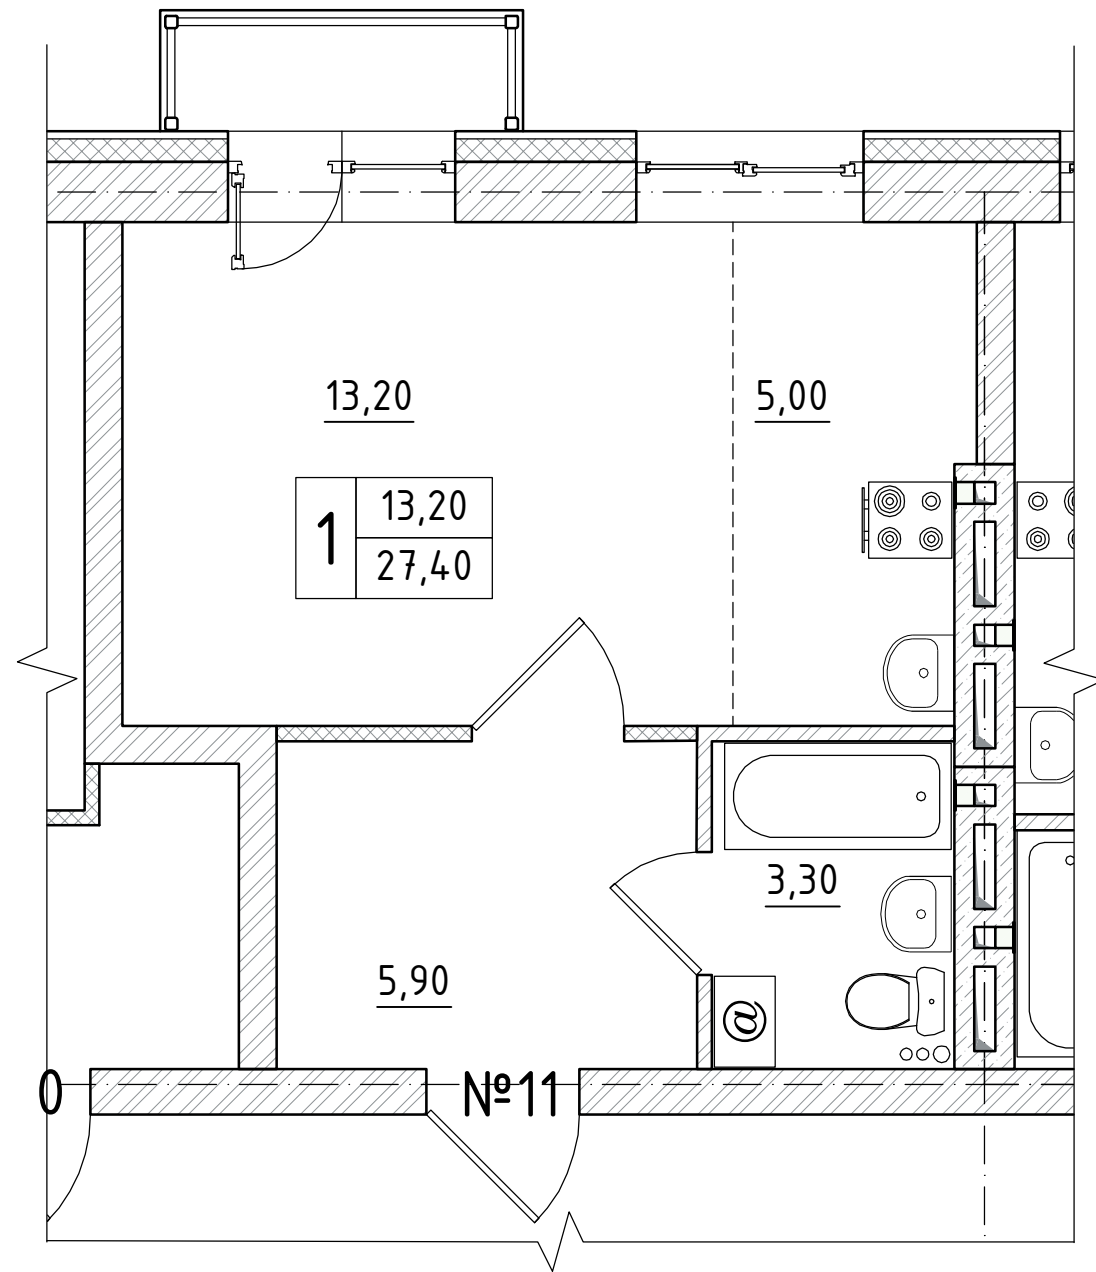


Инв. № подл.	Взам. инв. №
Подп. и дата	

						10-01/2017-3-AP			
						Иркутская область, г. Бодайбо, ул. Артема Сергеева, 18и Кадастровый номер земельного участка 38:22:000032:149			
Изм.	Кол.уч	Лист	№ док	Подп.	Дата	Группа трехэтажных жилых домов Блок-секция 3.	Стадия	Лист	Листов
							П	1	
						Реестр однокомнатных квартир.	ООО "ТПСК"		

Двухкомнатная квартира тип 1.

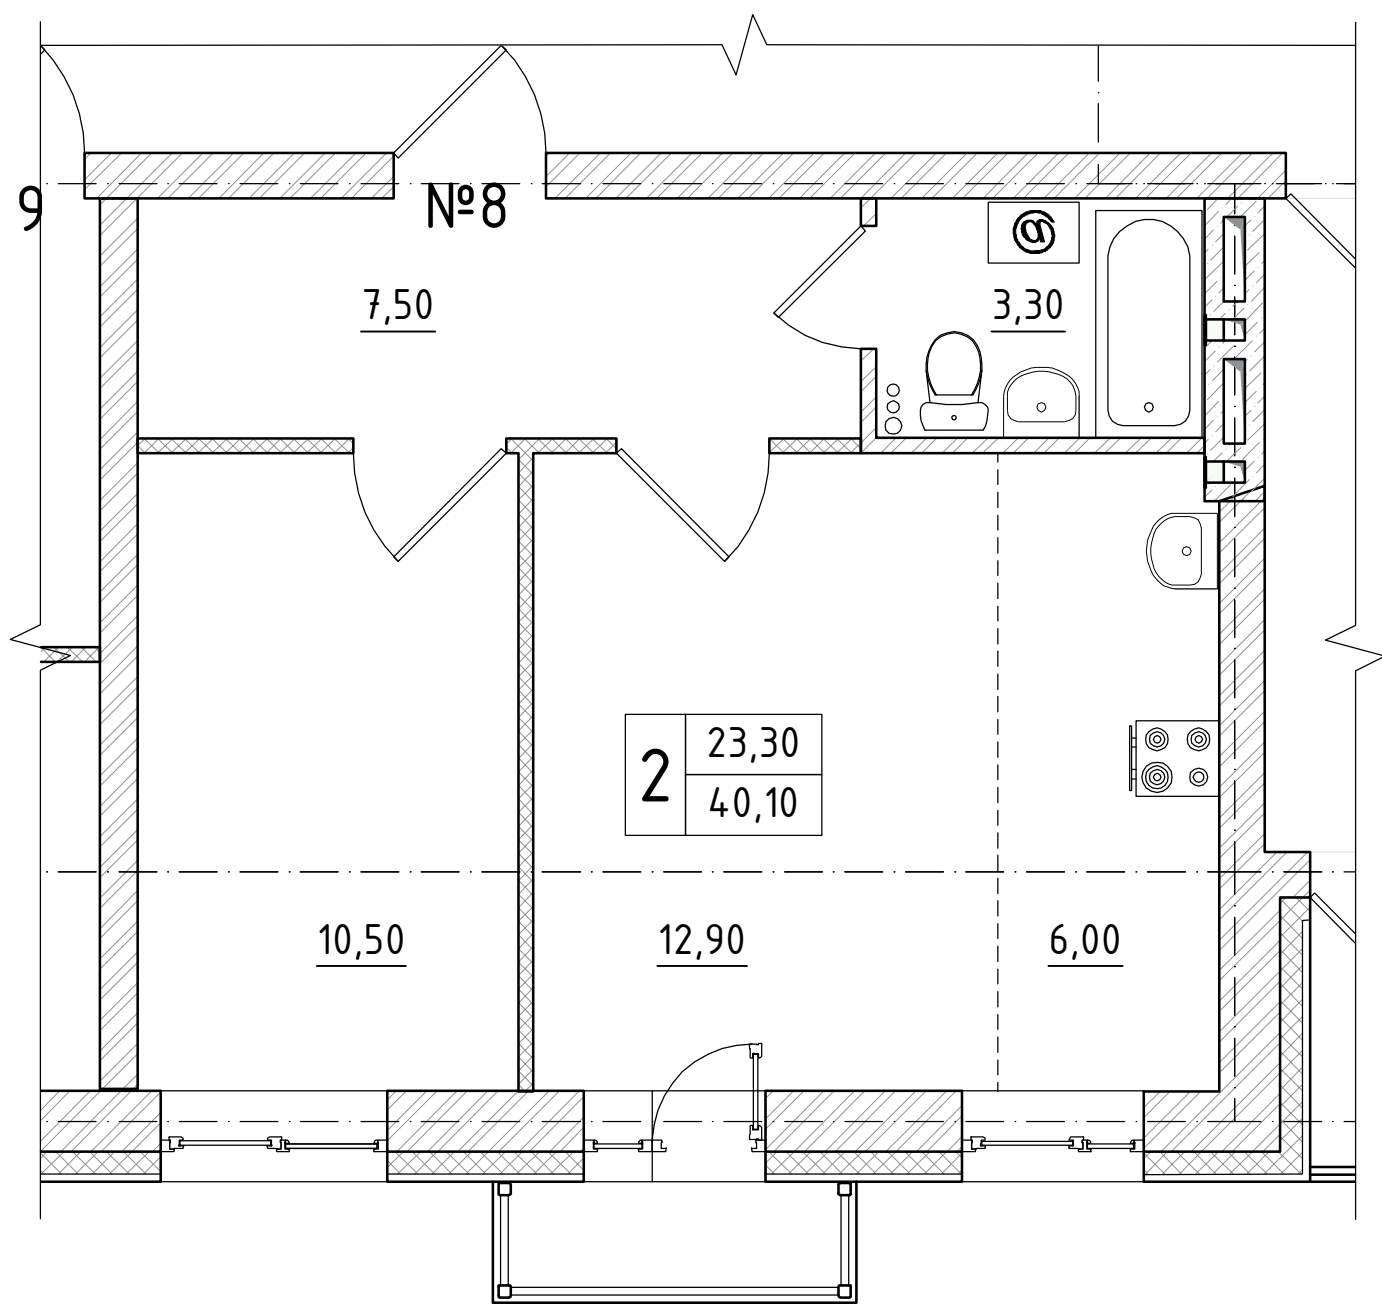


Двухкомнатная квартира тип 2.

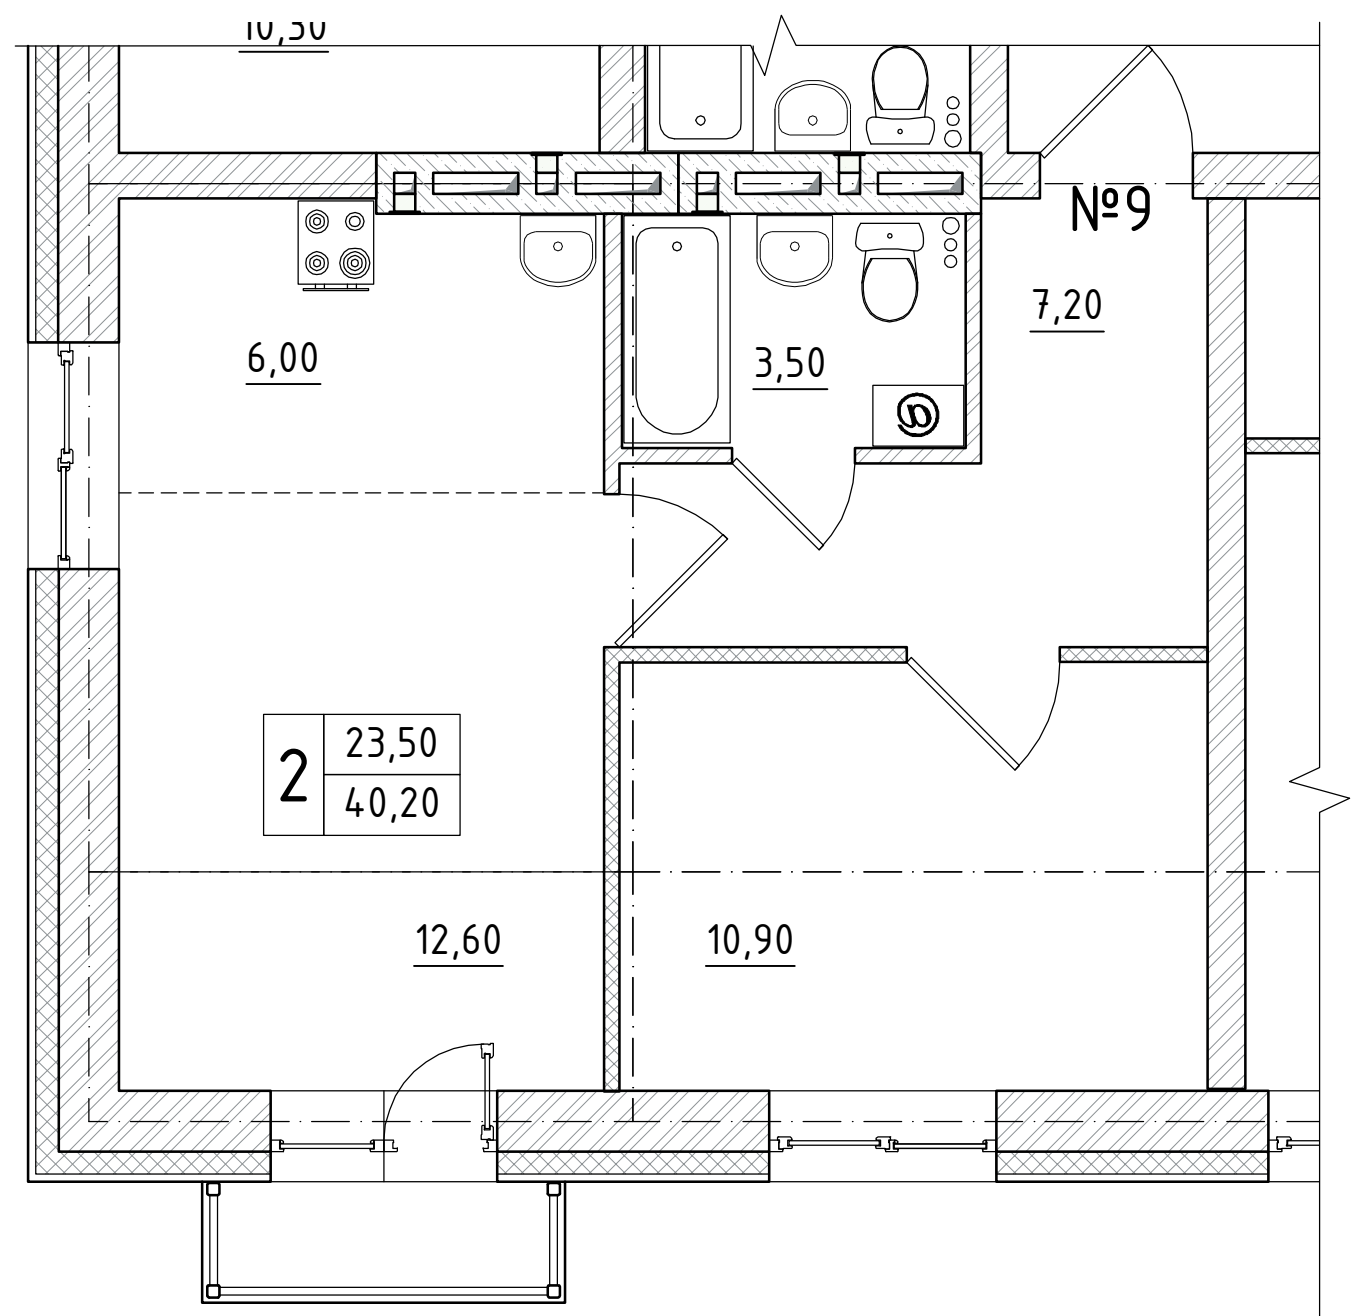

Инв. № подл.
Подп. и дата
Взам. инв. №

						10-01/2017-3-AP			
						Иркутская область, г. Бодайбо, ул. Артема Сергеева, 18и Кадастровый номер земельного участка 38:22:000032:149			
Изм.	Кол.уч	Лист	№ док	Подп.	Дата	Группа трехэтажных жилых домов Блок-секция 3.	Стадия	Лист	Листов
	ГИП			Титоренко Д.В.			П	2	
	Разработал			Голубев К.Л.					
	Выполнила			Игумнова Е.В.		Реестр двухкомнатных квартир.			000 "ТПСК"


Двухкомнатная квартира тип 3.

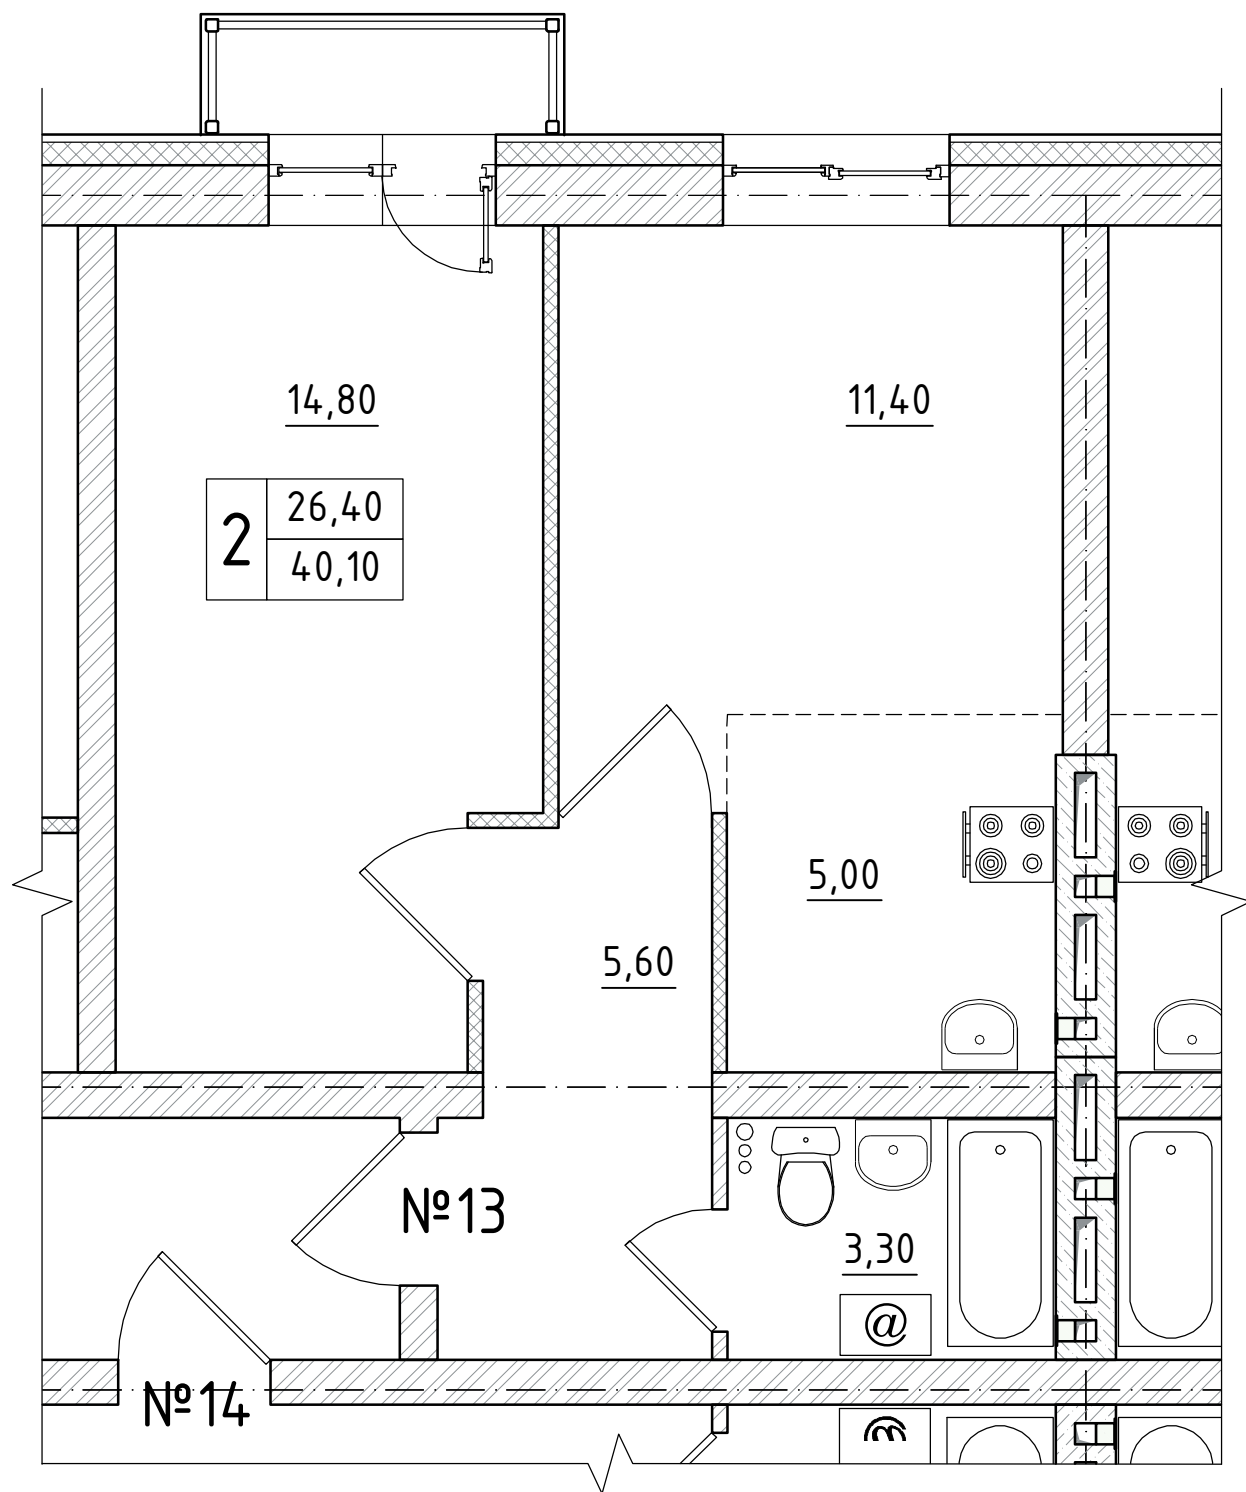

Инв. № подл.	Взам. инв. №
Подп. и дата	

						10-01/2017-3-AP			
						Иркутская область, г. Бодайбо, ул. Артема Сергеева, 18и Кадастровый номер земельного участка 38:22:000032:149			
Изм.	Кол.уч	Лист	№ док	Подп.	Дата	Группа трехэтажных жилых домов Блок-секция 3.	Стадия	Лист	Листов
	ГИП		Титоренко Д.В.	<i>[Signature]</i>			П	3	
	Разработал		Голубев К.Л.	<i>[Signature]</i>					
	Выполнила		Игумнова Е.В.	<i>[Signature]</i>					
						Реестр двухкомнатных квартир.	ООО "ТПСК"		

Трехкомнатная квартира тип 1.

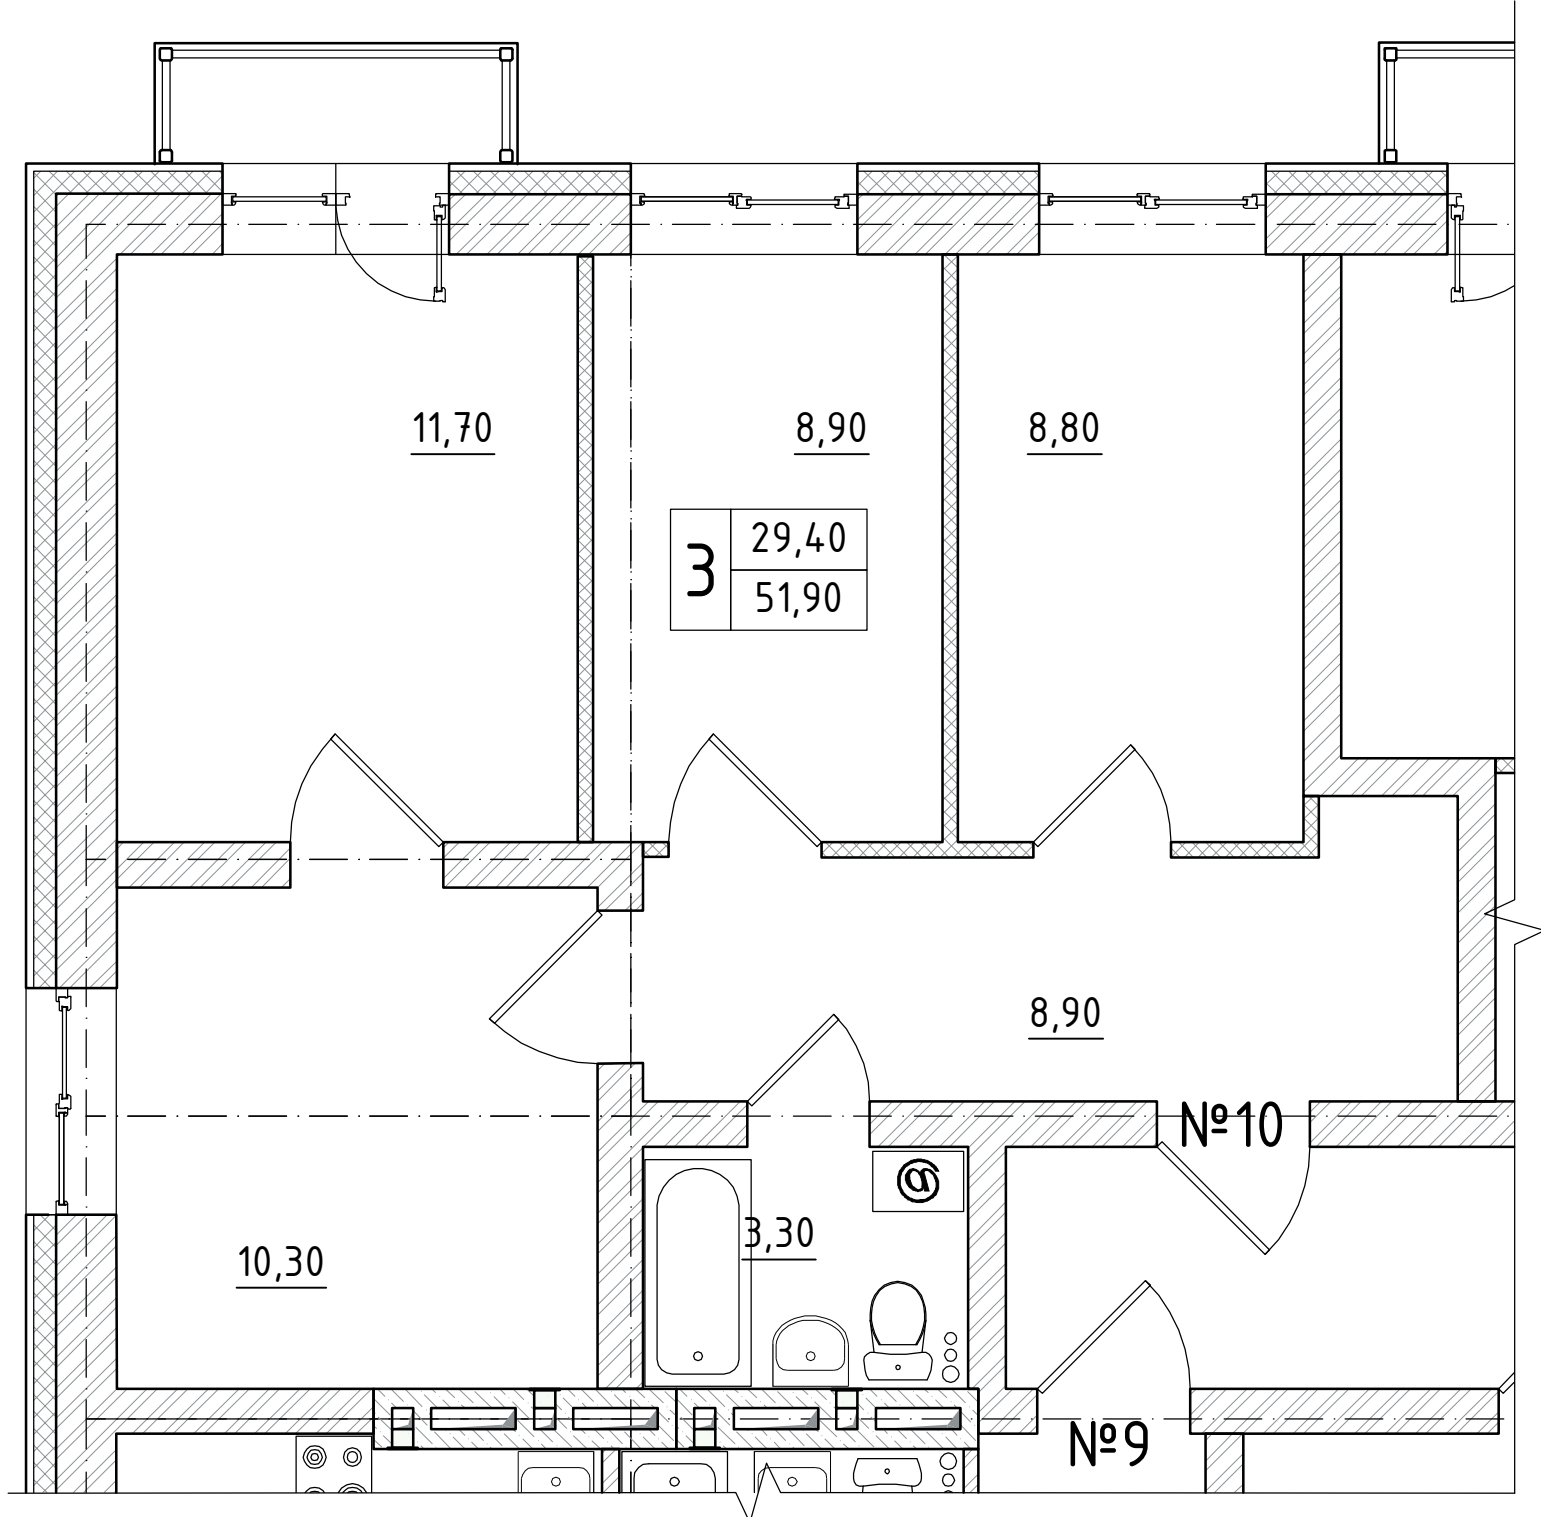

Инв. № подл. Подп. и дата. Взам. инв. №

						10-01/2017-3-AP			
						Иркутская область, г. Бодайбо, ул. Артема Сергеева, 18и Кадастровый номер земельного участка 38:22:000032:149			
Изм.	Кол.уч	Лист	№ док	Подп.	Дата	Группа трехэтажных жилых домов Блок-секция 3.	Стадия	Лист	Листов
	ГИП	Титоренко Д.В.		<i>[Signature]</i>			П	4	
	Разработал	Голубев К.Л.		<i>[Signature]</i>					
	Выполнила	Игумнова Е.В.		<i>[Signature]</i>					
						Реестр трехкомнатных квартир.	ООО "ТПСК"		