



Однокомнатная квартира тип 1.

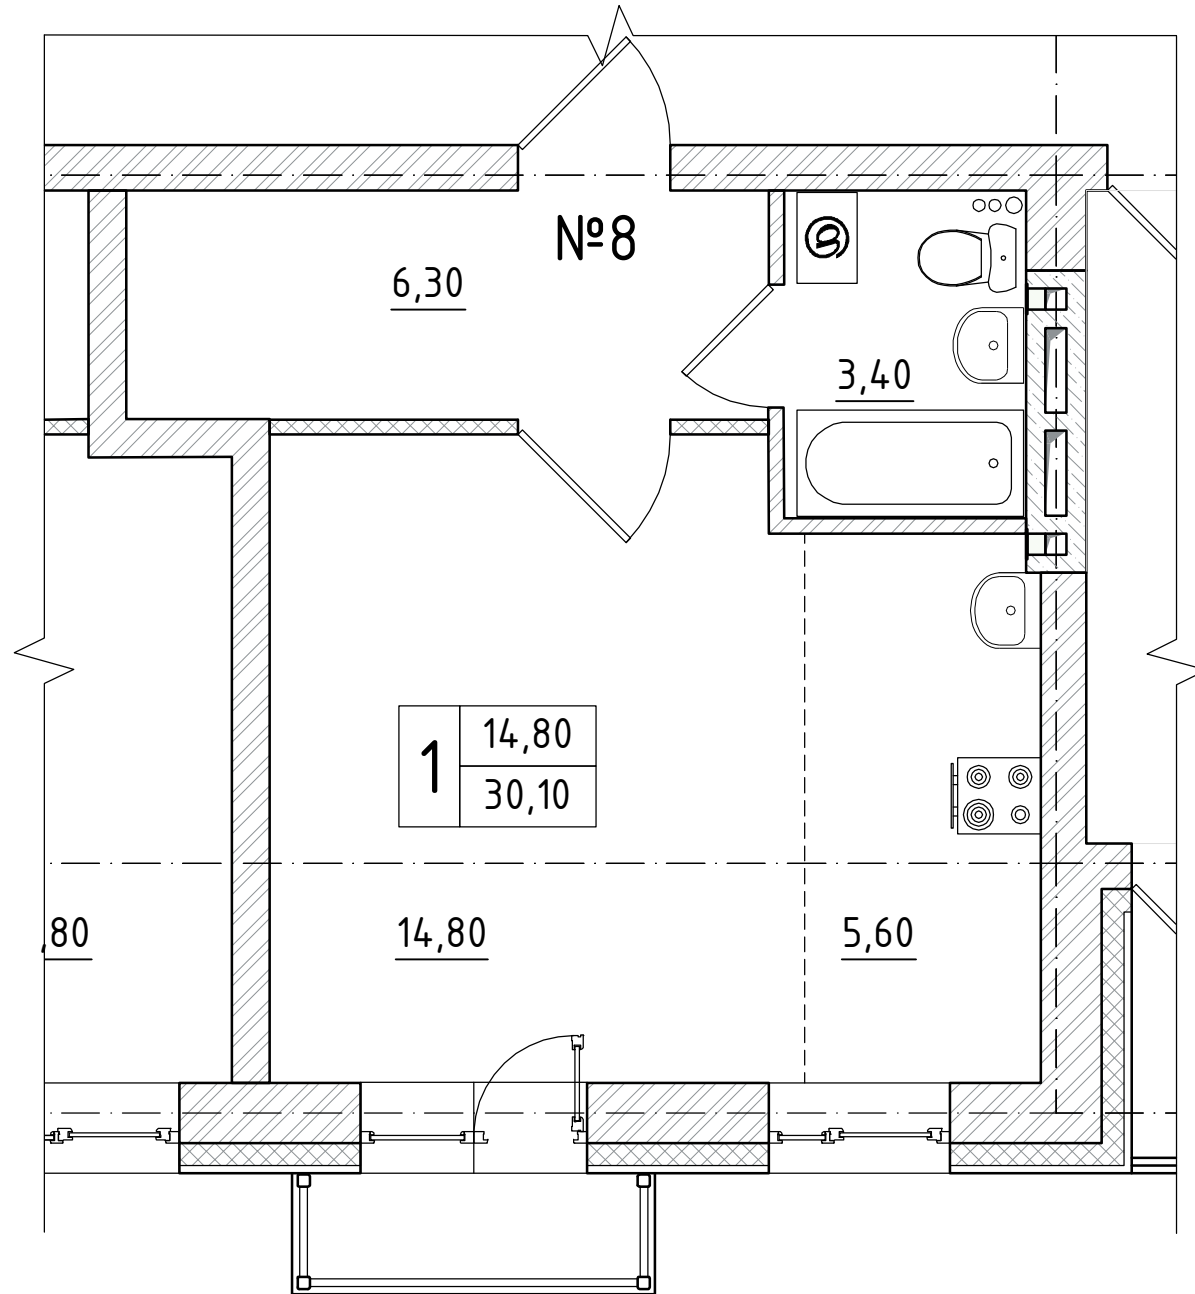


Однокомнатная квартира тип 2.

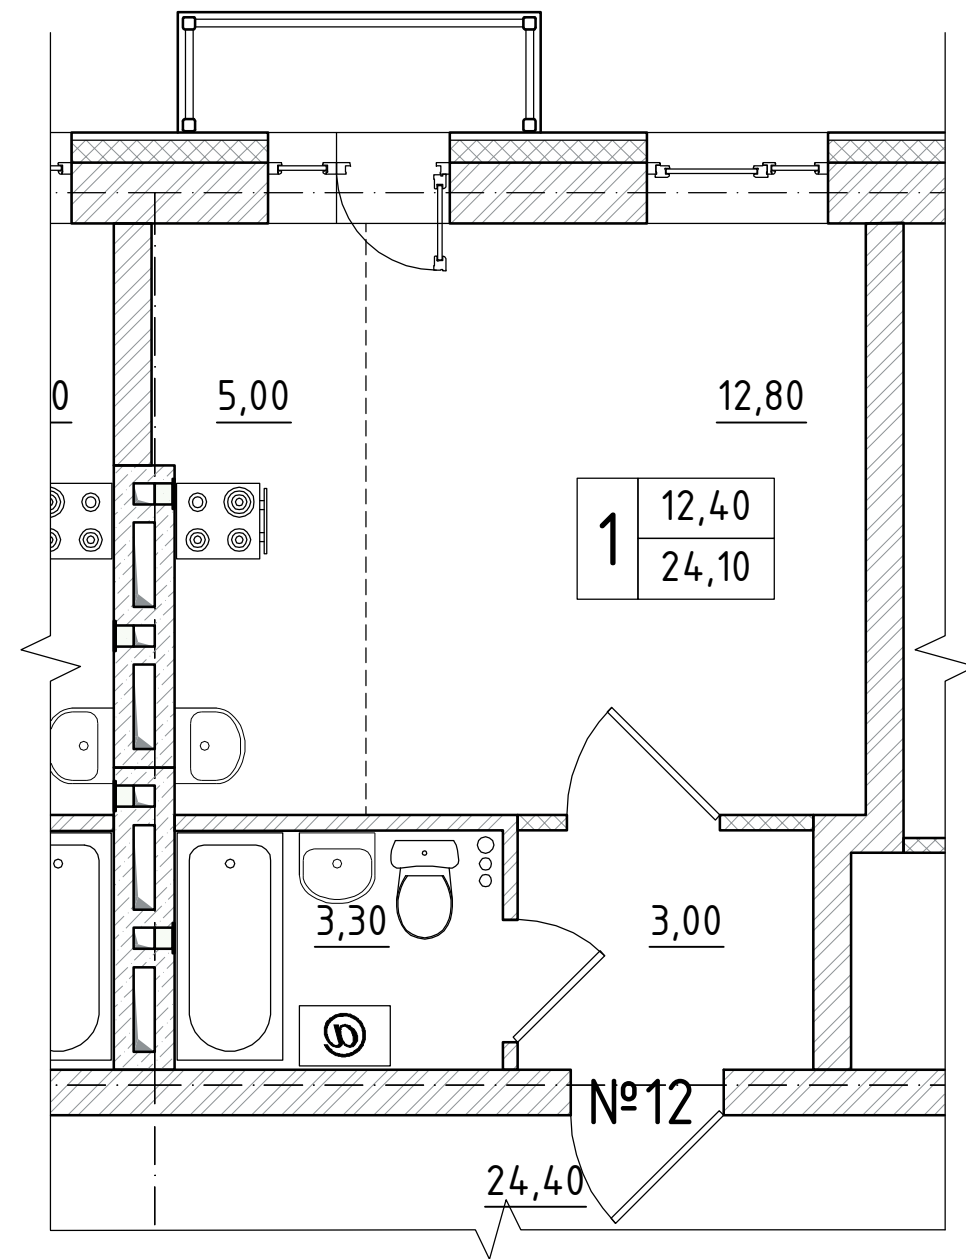

Инв. № подл.
Подп. и дата
Взам. инв. №

						10-01/2017-4-AP			
						Иркутская область, г. Бодайбо, ул. Артема Сергеева, 18и Кадастровый номер земельного участка 38:22:000032:149			
Изм.	Кол.уч	Лист	№ док	Подп.	Дата	Группа трехэтажных жилых домов Блок-секция 4.	Стадия	Лист	Листов
	ГИП		Титоренко Д.В.	<i>[Signature]</i>			П	1	
	Разработал		Голубев К.Л.	<i>[Signature]</i>					
	Выполнила		Игумнова Е.В.	<i>[Signature]</i>					
						Реестр однокомнатных квартир.	ООО "ТПСК"		


Однокомнатная квартира тип 3.

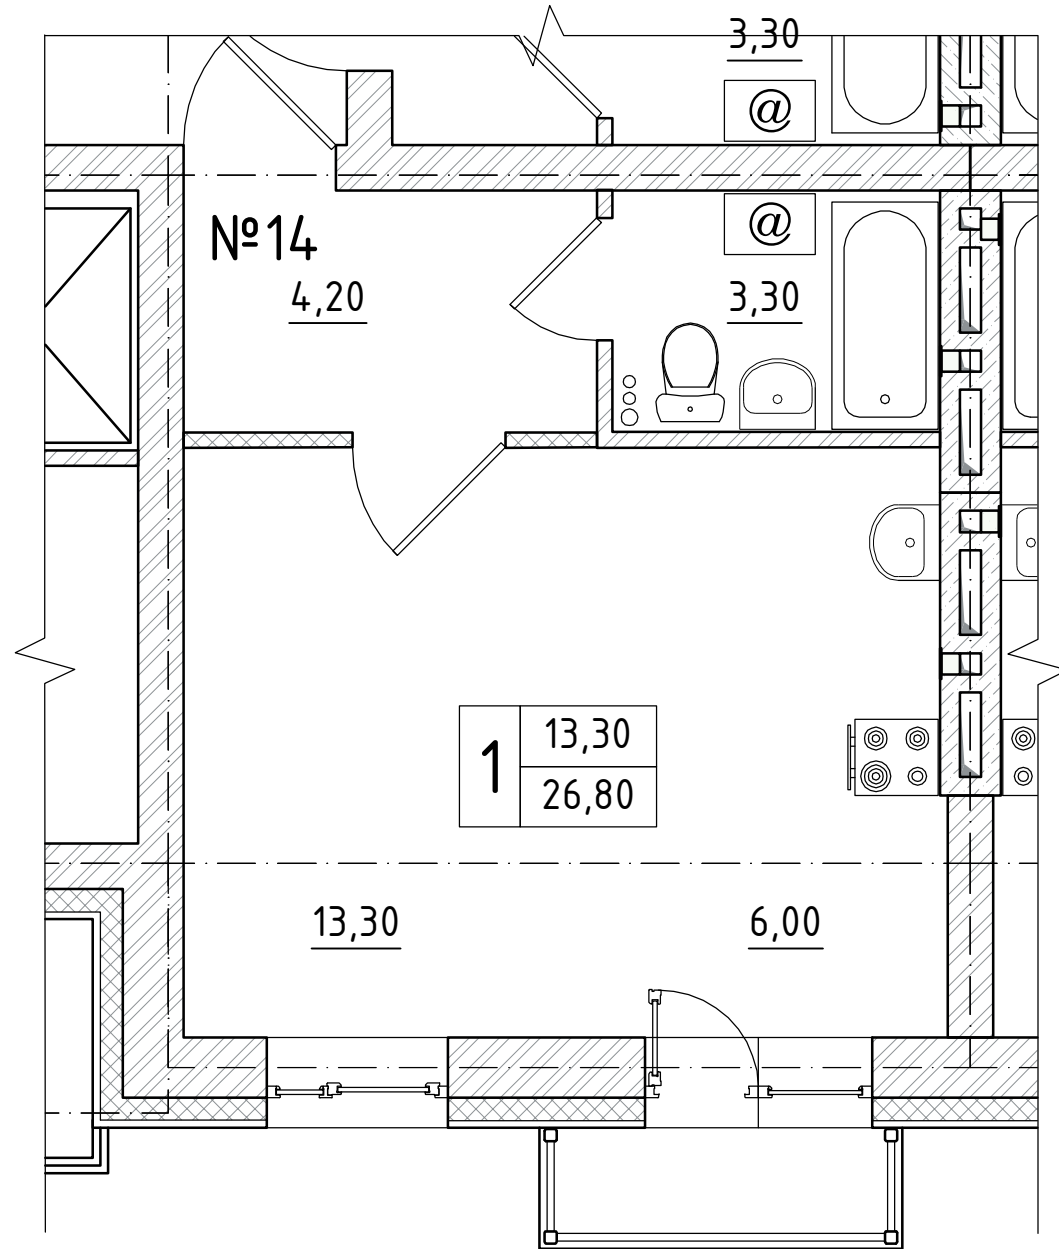


Инв. № подл.	Подп. и дата	Взам. инв. №

						10-01/2017-4-AP			
						Иркутская область, г. Бодайбо, ул. Артема Сергеева, 18и Кадастровый номер земельного участка 38:22:000032:149			
Изм.	Кол.уч	Лист	№ док	Подп.	Дата	Группа трехэтажных жилых домов Блок-секция 4.	Стадия	Лист	Листов
							П	2	
						Реестр однокомнатных квартир.	ООО "ТПСК"		

Двухкомнатная квартира тип 1.

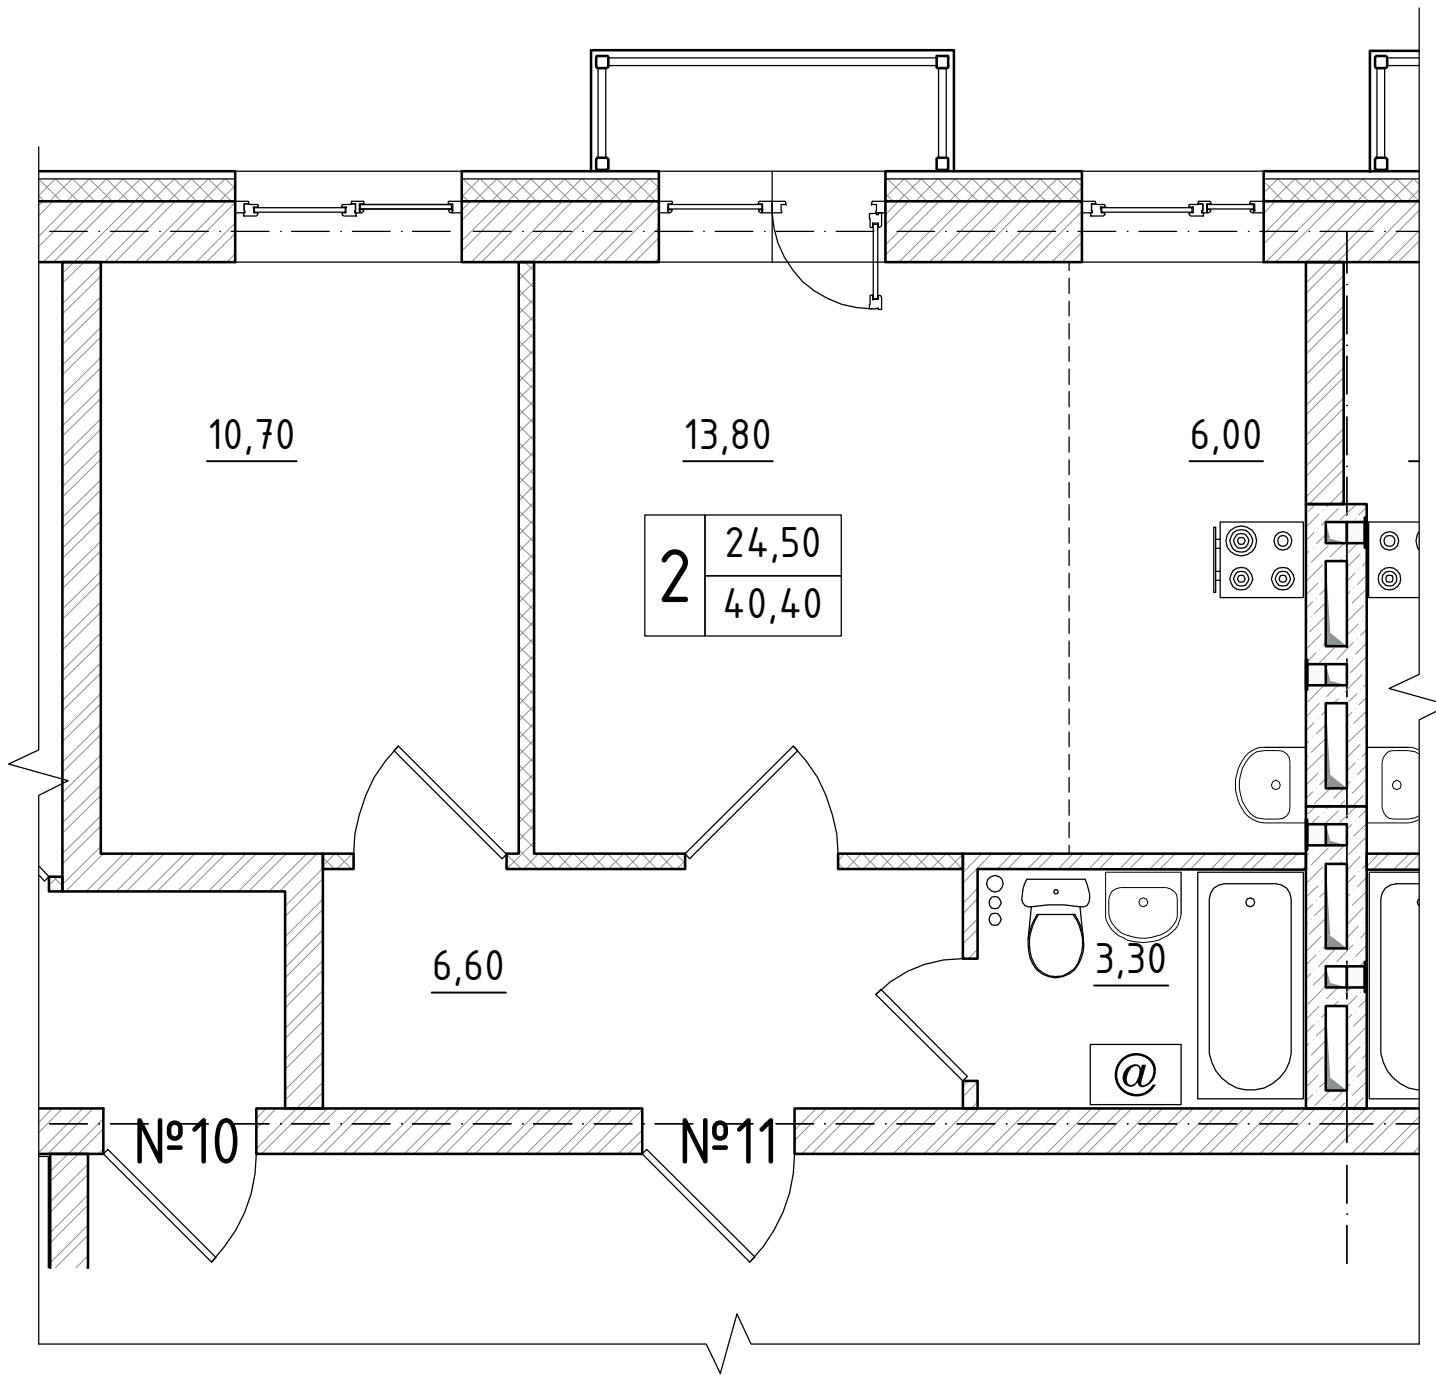


Двухкомнатная квартира тип 2.

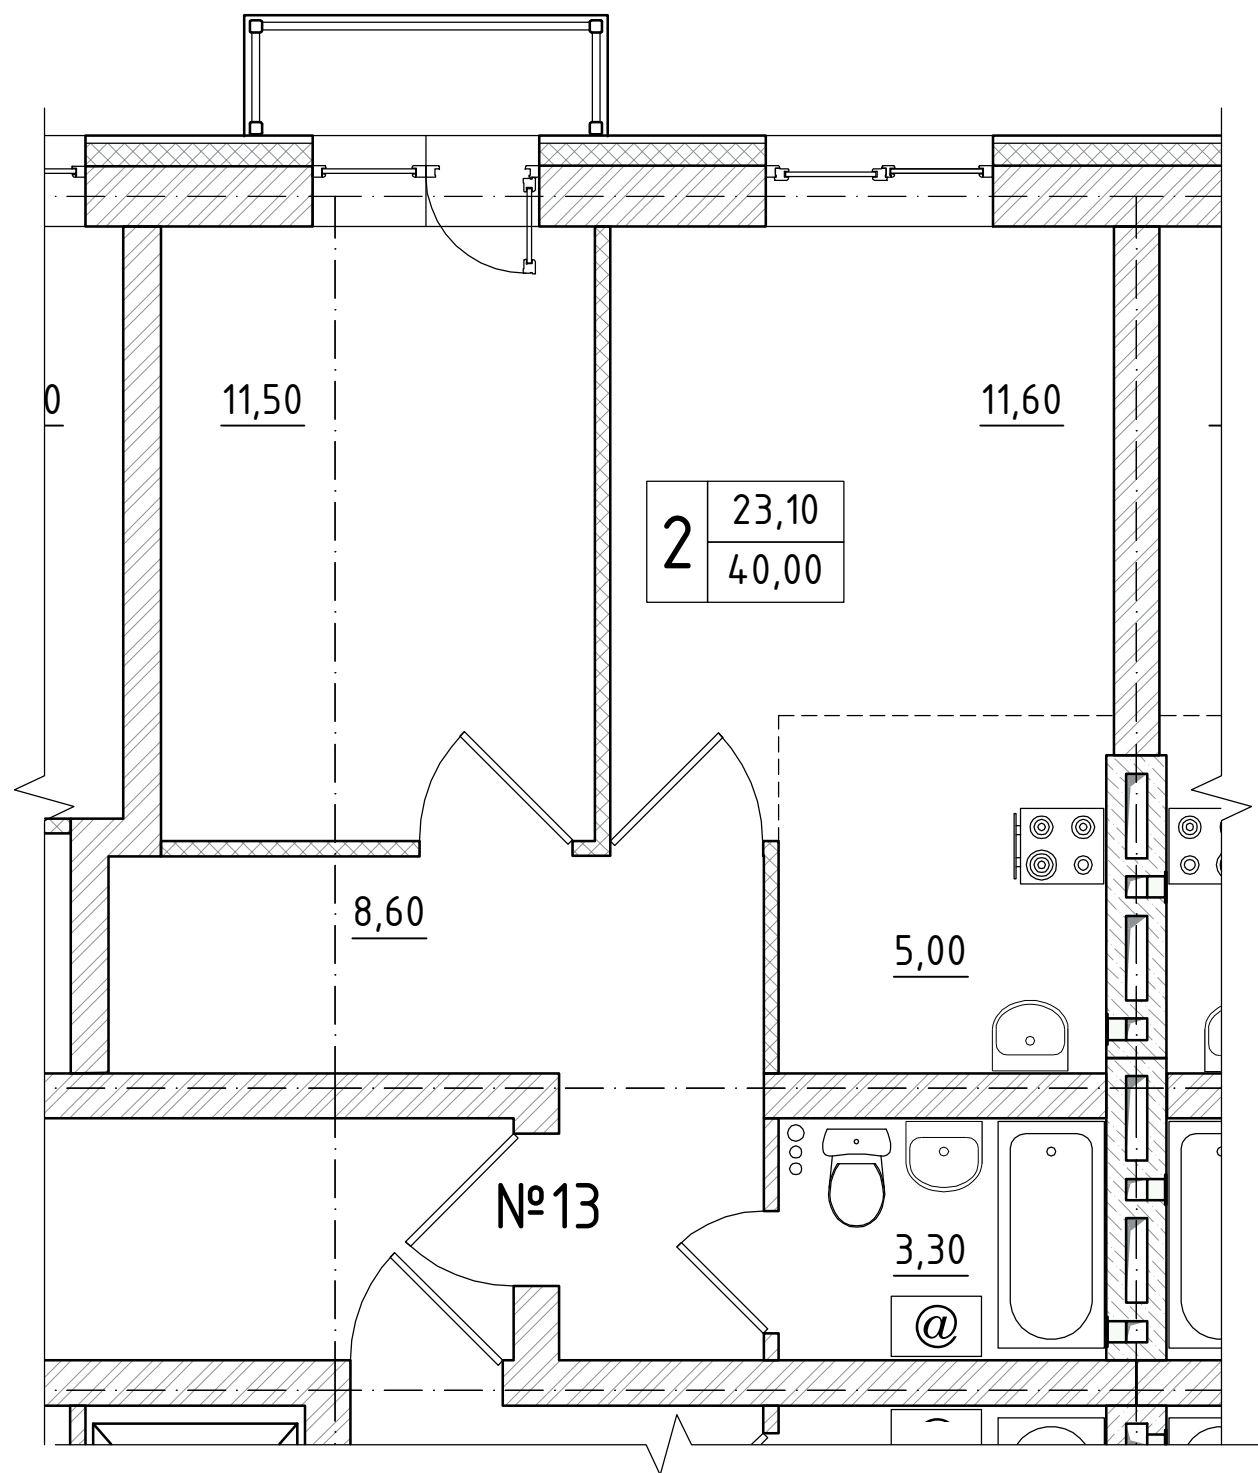

Инв. № подл.	
Подп. и дата	
Взам. инв. №	

						10-01/2017-4-AP			
						Иркутская область, г. Бодайбо, ул. Артема Сергеева, 18и Кадастровый номер земельного участка 38:22:000032:149			
Изм.	Кол.уч	Лист	№ док	Подп.	Дата	Группа трехэтажных жилых домов Блок-секция 4.	Стадия	Лист	Листов
							П	3	
							Реестр двухкомнатных квартир.	ООО "ТПСК"	


Двухкомнатная квартира тип 3.

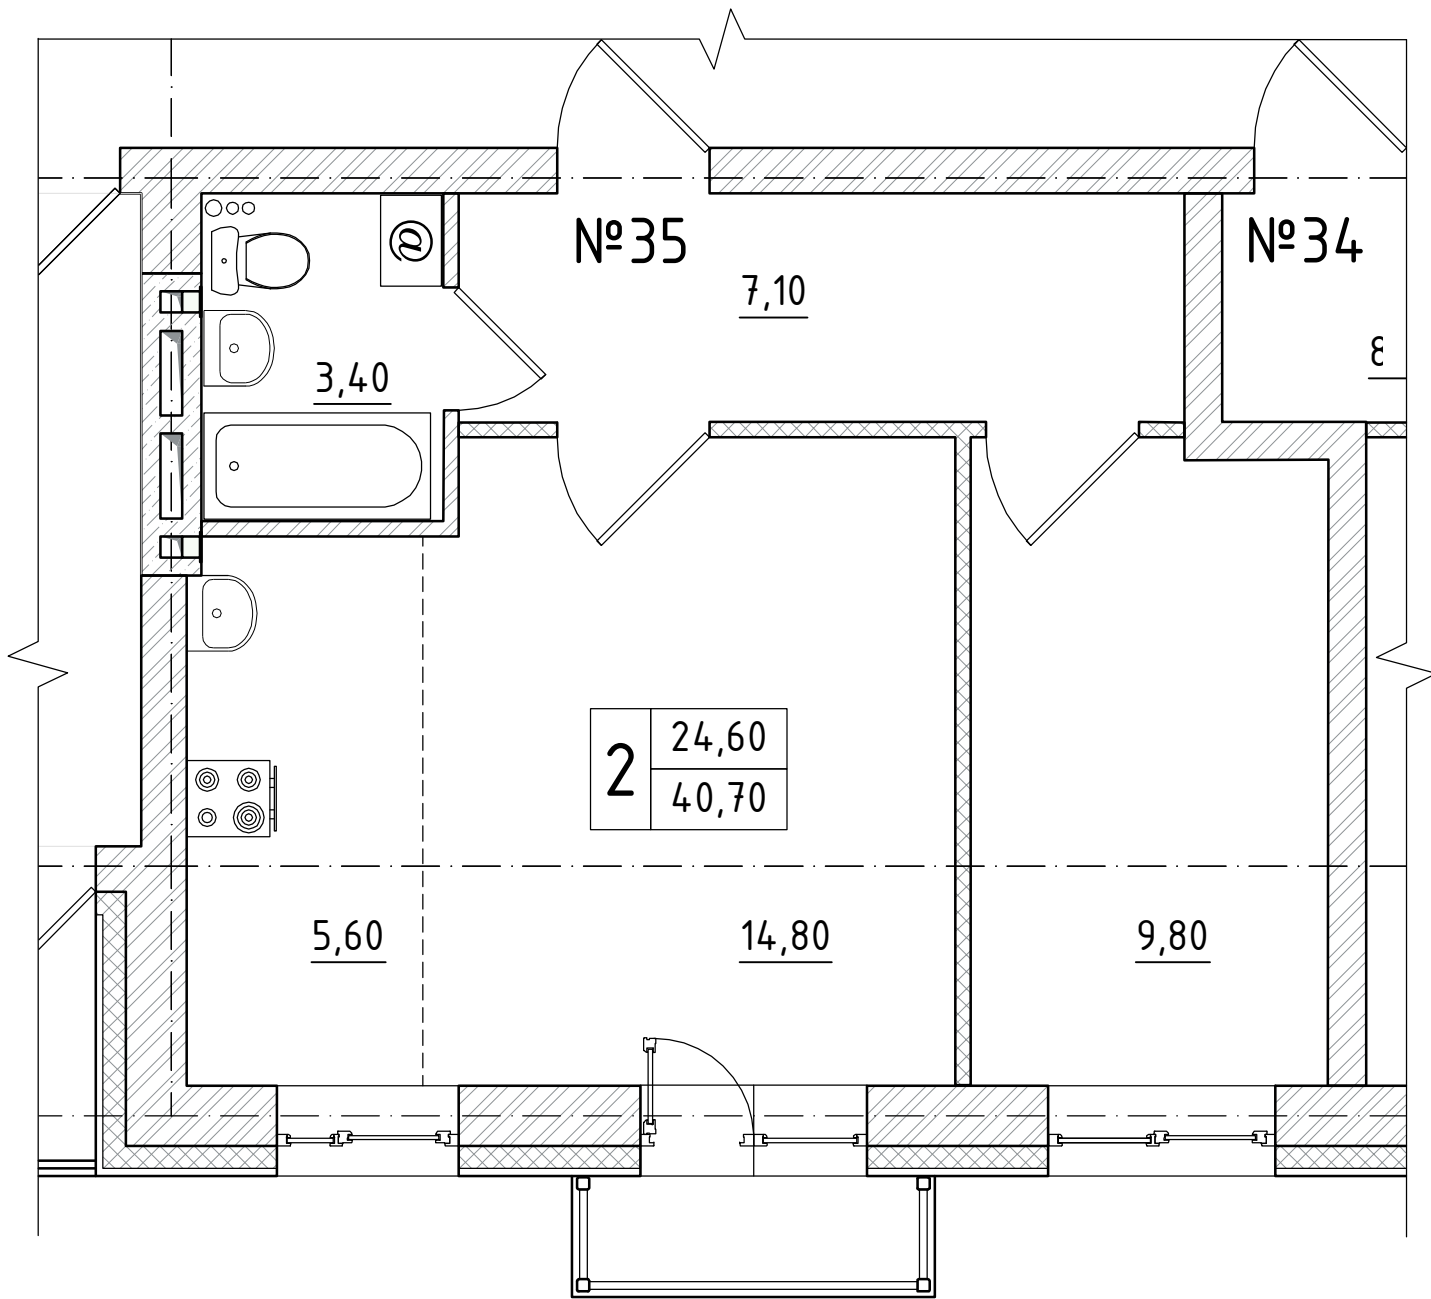

Инв. № подл.	Подп. и дата	Взам. инв. №

						10-01/2017-4-AP			
						Иркутская область, г. Бодайбо, ул. Артема Сергеева, 18и Кадастровый номер земельного участка 38:22:000032:149			
Изм.	Кол.уч	Лист	№ док	Подп.	Дата	Группа трехэтажных жилых домов Блок-секция 4.	Стадия	Лист	Листов
							П	4	
ГИП				Титоренко Д.В.					
Разработал				Голубев К.Л.					
Выполнила				Игумнова Е.В.					
						Реестр двухкомнатных квартир.	ООО "ТПСК"		


Трехкомнатная квартира тип 1.

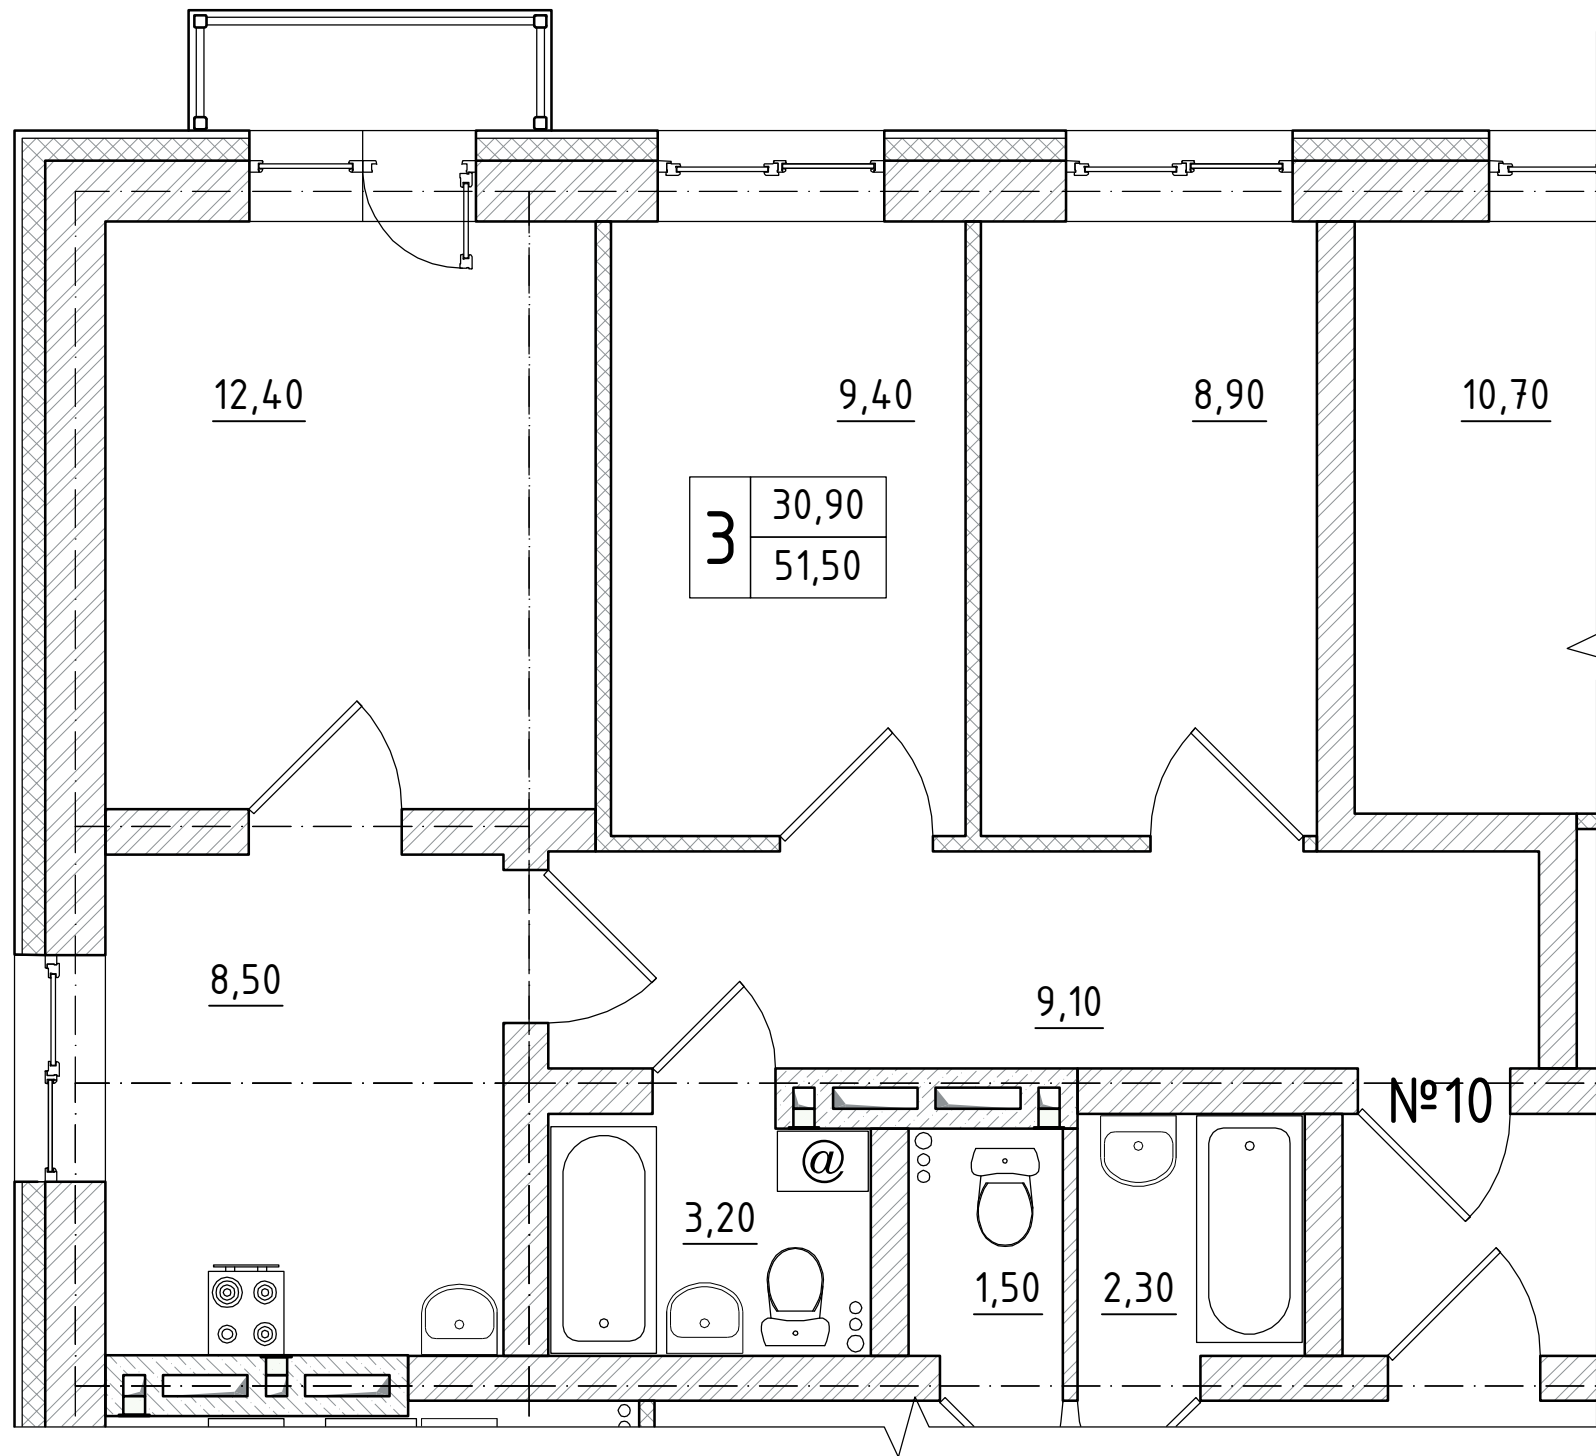

Инв. № подл. Подп. и дата. Взам. инв. №

						10-01/2017-4-AP			
						Иркутская область, г. Бодайбо, ул. Артема Сергеева, 18и Кадастровый номер земельного участка 38:22:000032:149			
Изм.	Кол.уч	Лист	№ док	Подп.	Дата	Группа трехэтажных жилых домов Блок-секция 4.	Стадия	Лист	Листов
							П	5	
ГИП		Титоренко Д.В.		<i>[Signature]</i>					
Разработал		Голубев К.Л.		<i>[Signature]</i>					
Выполнила		Игумнова Е.В.		<i>[Signature]</i>					
						Реестр трехкомнатных квартир.	ООО "ТПСК"		


Трехкомнатная квартира тип 2.

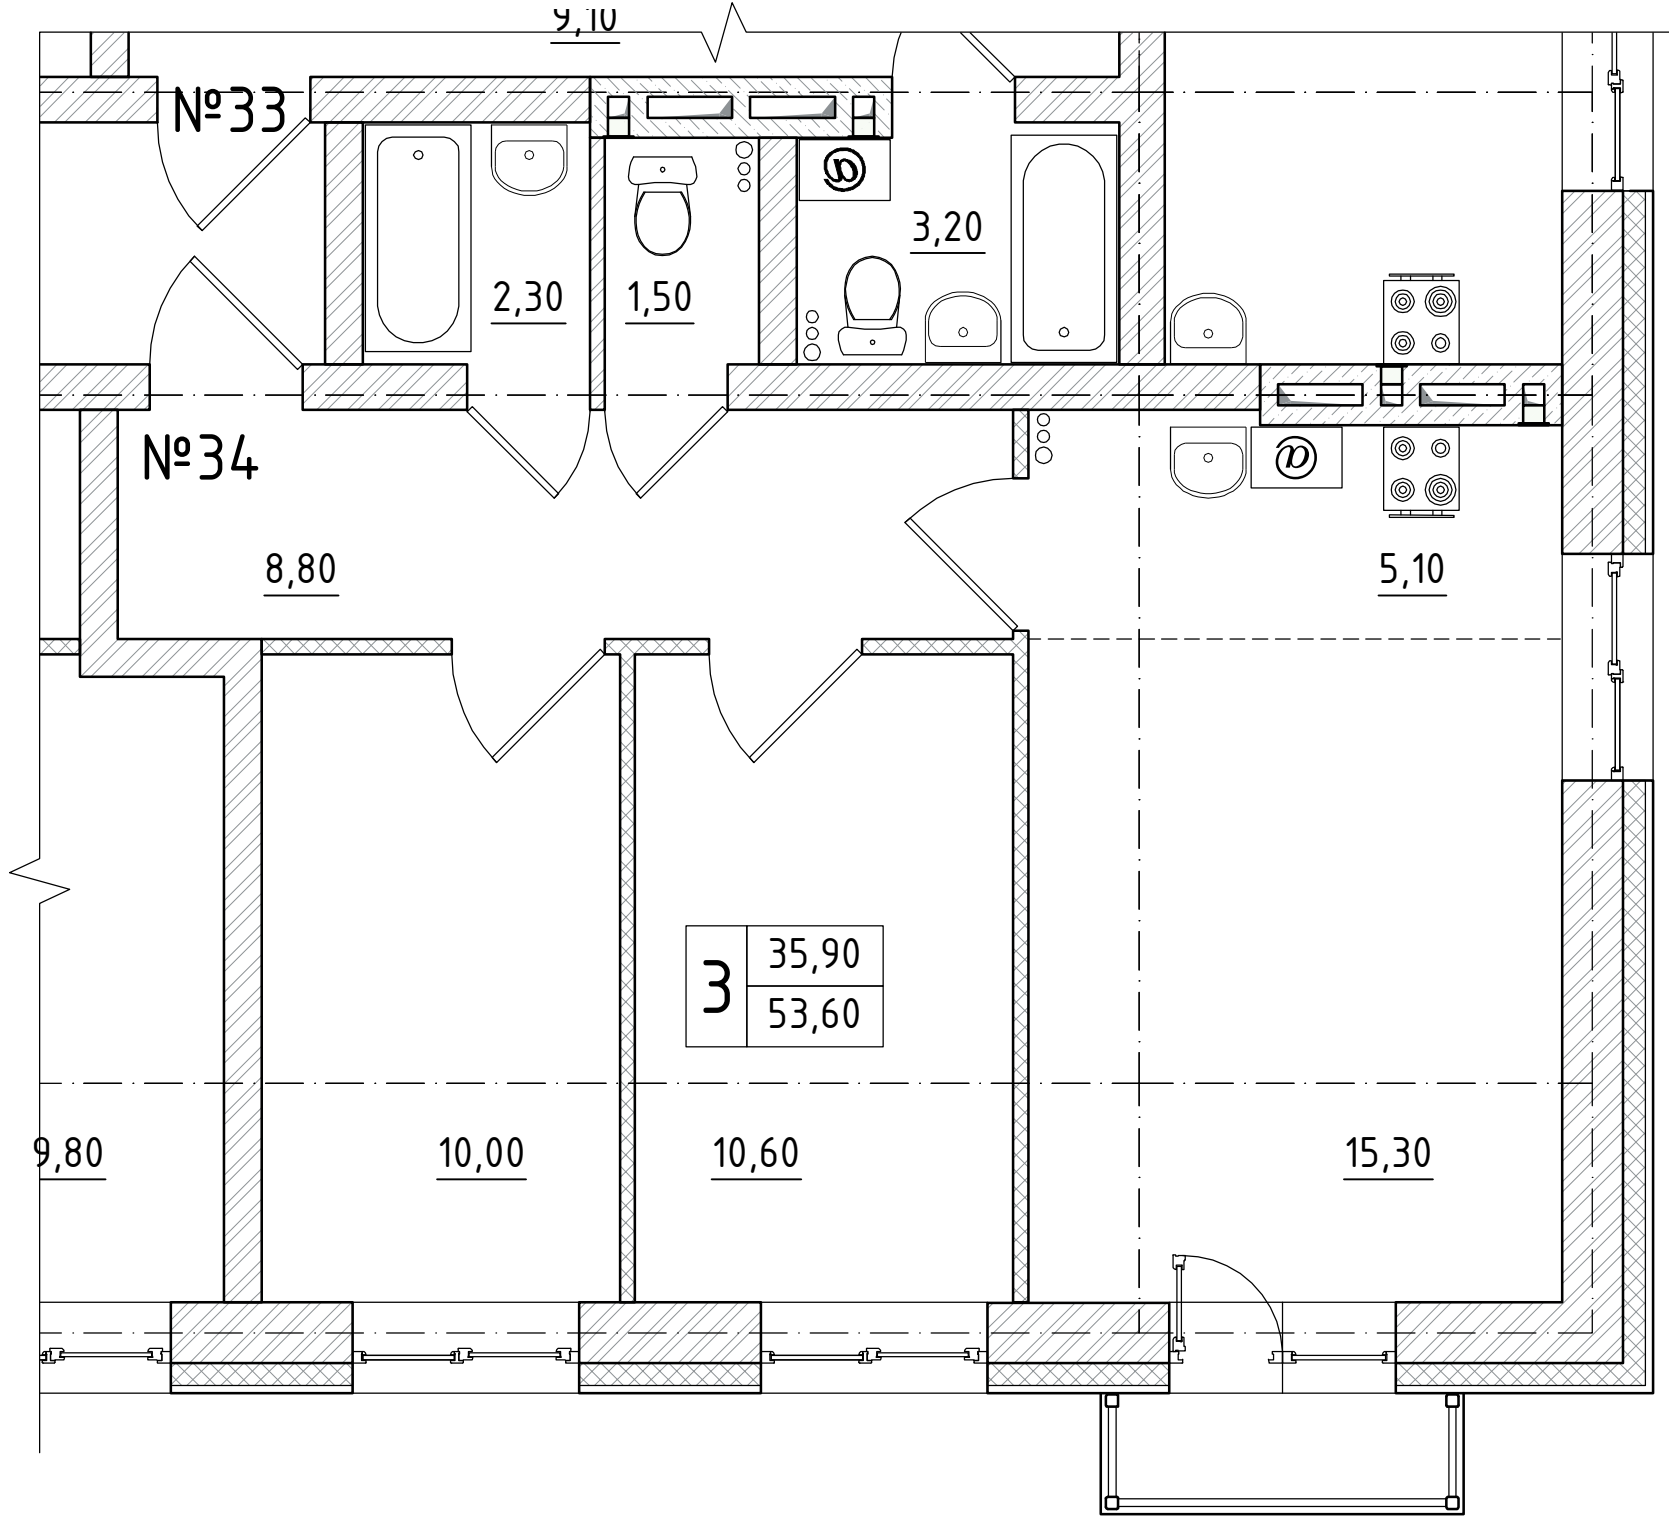

Инв. № подл.	Взам. инв. №
Подп. и дата	

10-01/2017-4-AP					
Иркутская область, г. Бодайбо, ул. Артема Сергеева, 18и Кадастровый номер земельного участка 38:22:000032:149					
Изм.	Кол.уч	Лист	№ док	Подп.	Дата
ГИП		Титоренко Д.В.			
Разработал		Голубев К.Л.			
Выполнила		Игумнова Е.В.			
Группа трехэтажных жилых домов Блок-секция 4.				Стадия	Лист
				П	6
Реестр трехкомнатных квартир.				ООО "ТПСК"	

Четырехкомнатная квартира тип 1.

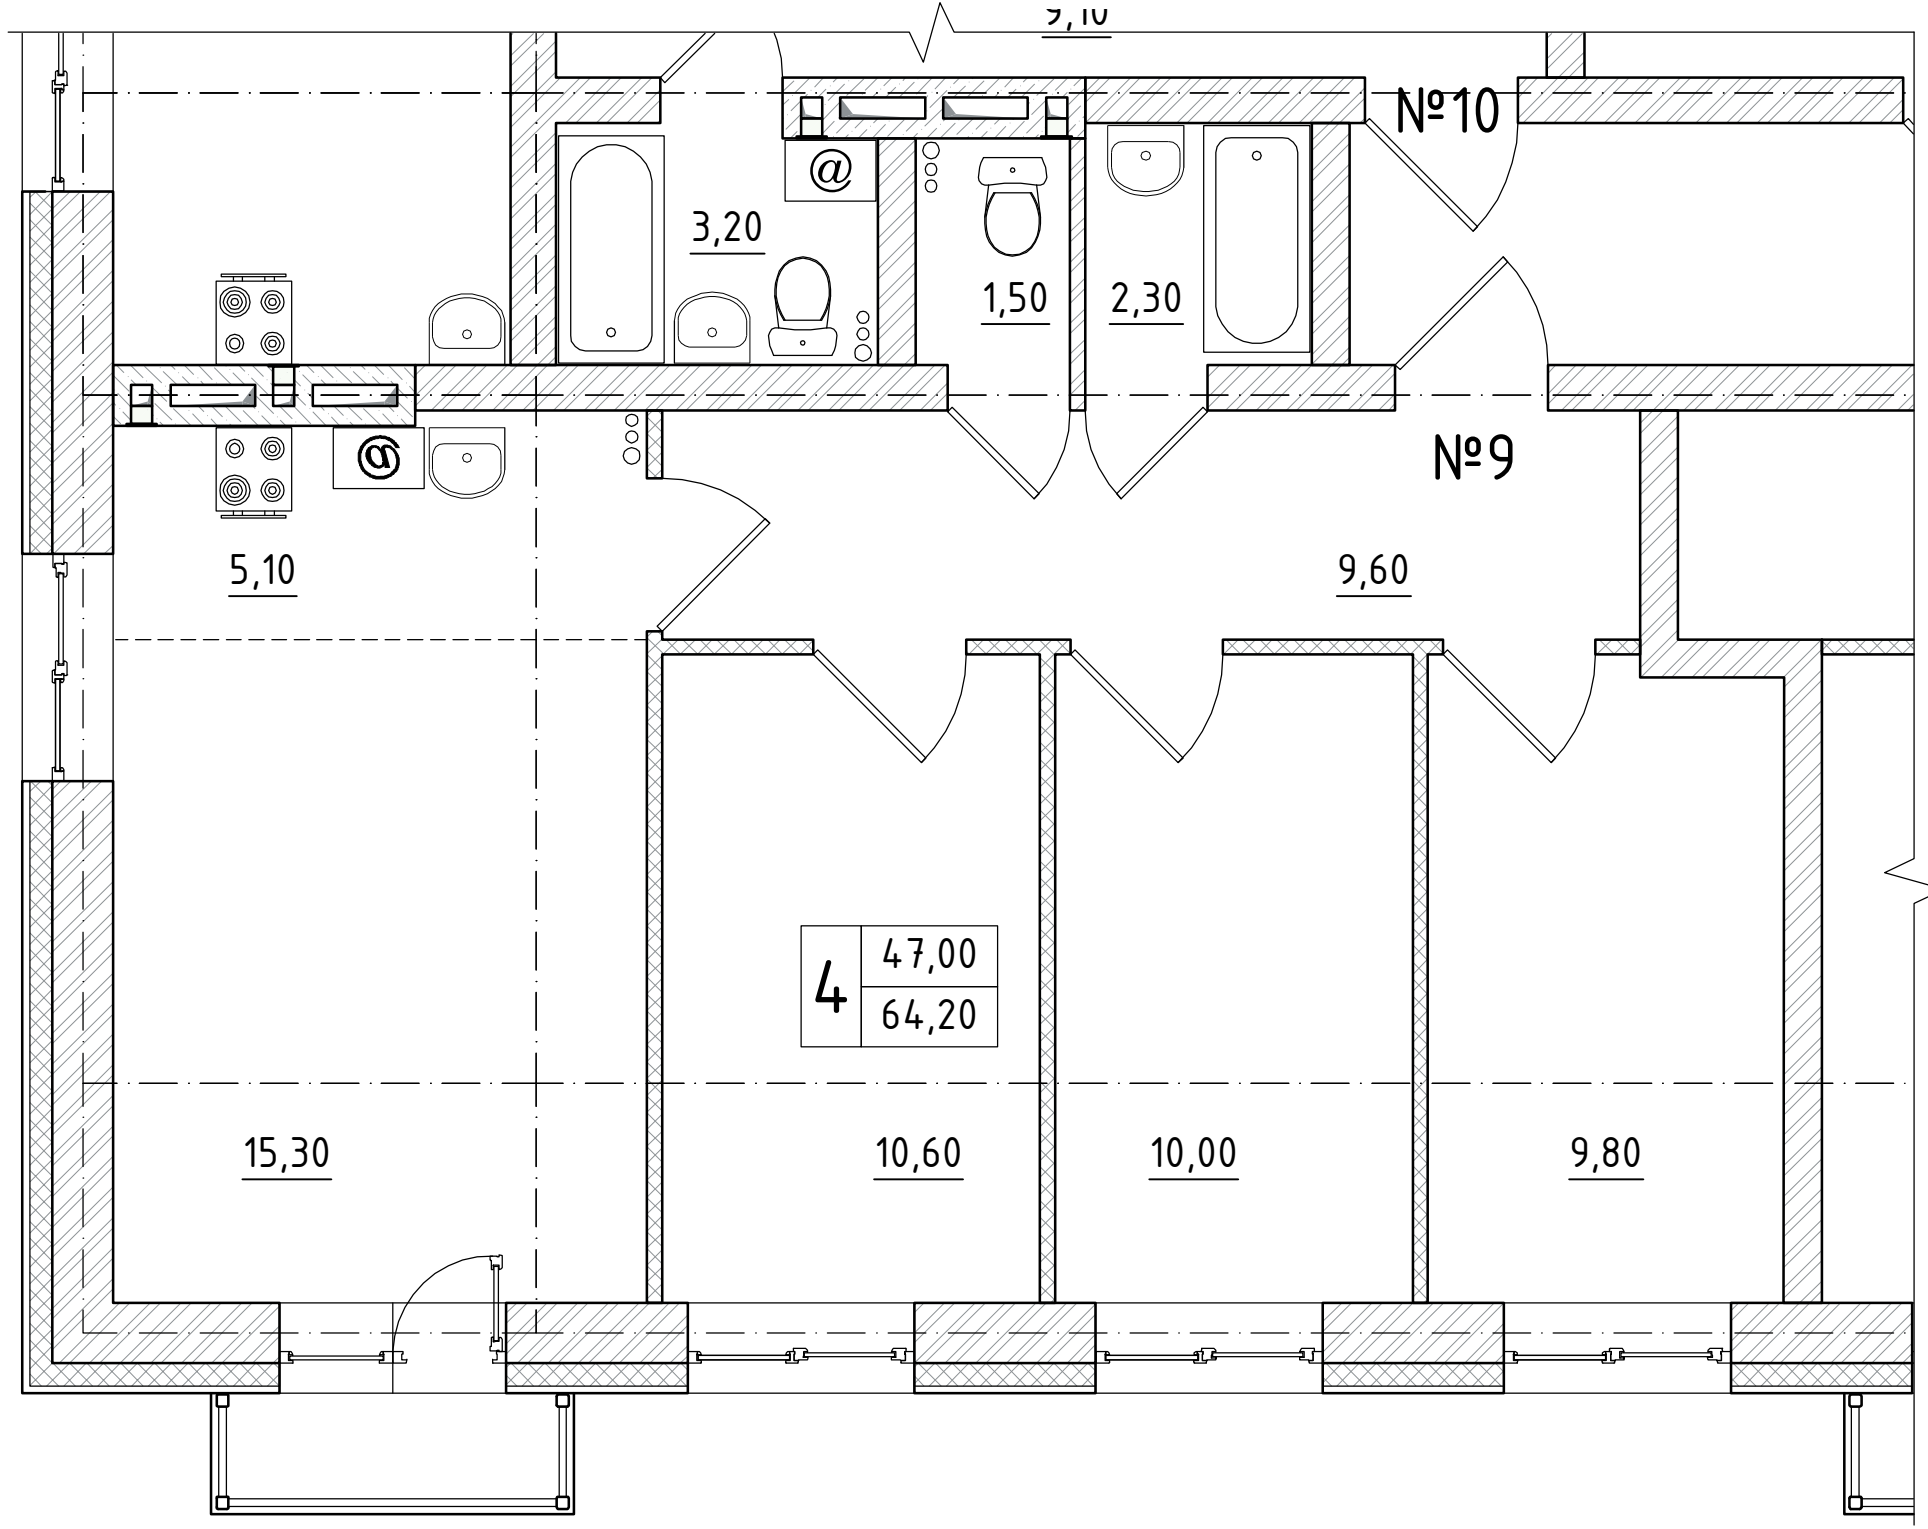

Инв. № подл.	
Подп. и дата	
Взам. инв. №	

						10-01/2017-4-AP			
						Иркутская область, г. Бодайбо, ул. Артема Сергеева, 18и Кадастровый номер земельного участка 38:22:000032:149			
Изм.	Кол.уч	Лист	№ док	Подп.	Дата	Группа трехэтажных жилых домов Блок-секция 4.	Стадия	Лист	Листов
	ГИП		Титоренко Д.В.	<i>[Signature]</i>			П	7	
	Разработал		Голубев К.Л.	<i>[Signature]</i>					
	Выполнила		Игумнова Е.В.	<i>[Signature]</i>		Реестр четырехкомнатных квартир.	ООО "ТПСК"		